PRODUCED BY AN AUTODESK EDUCATIONAL PRODUCT

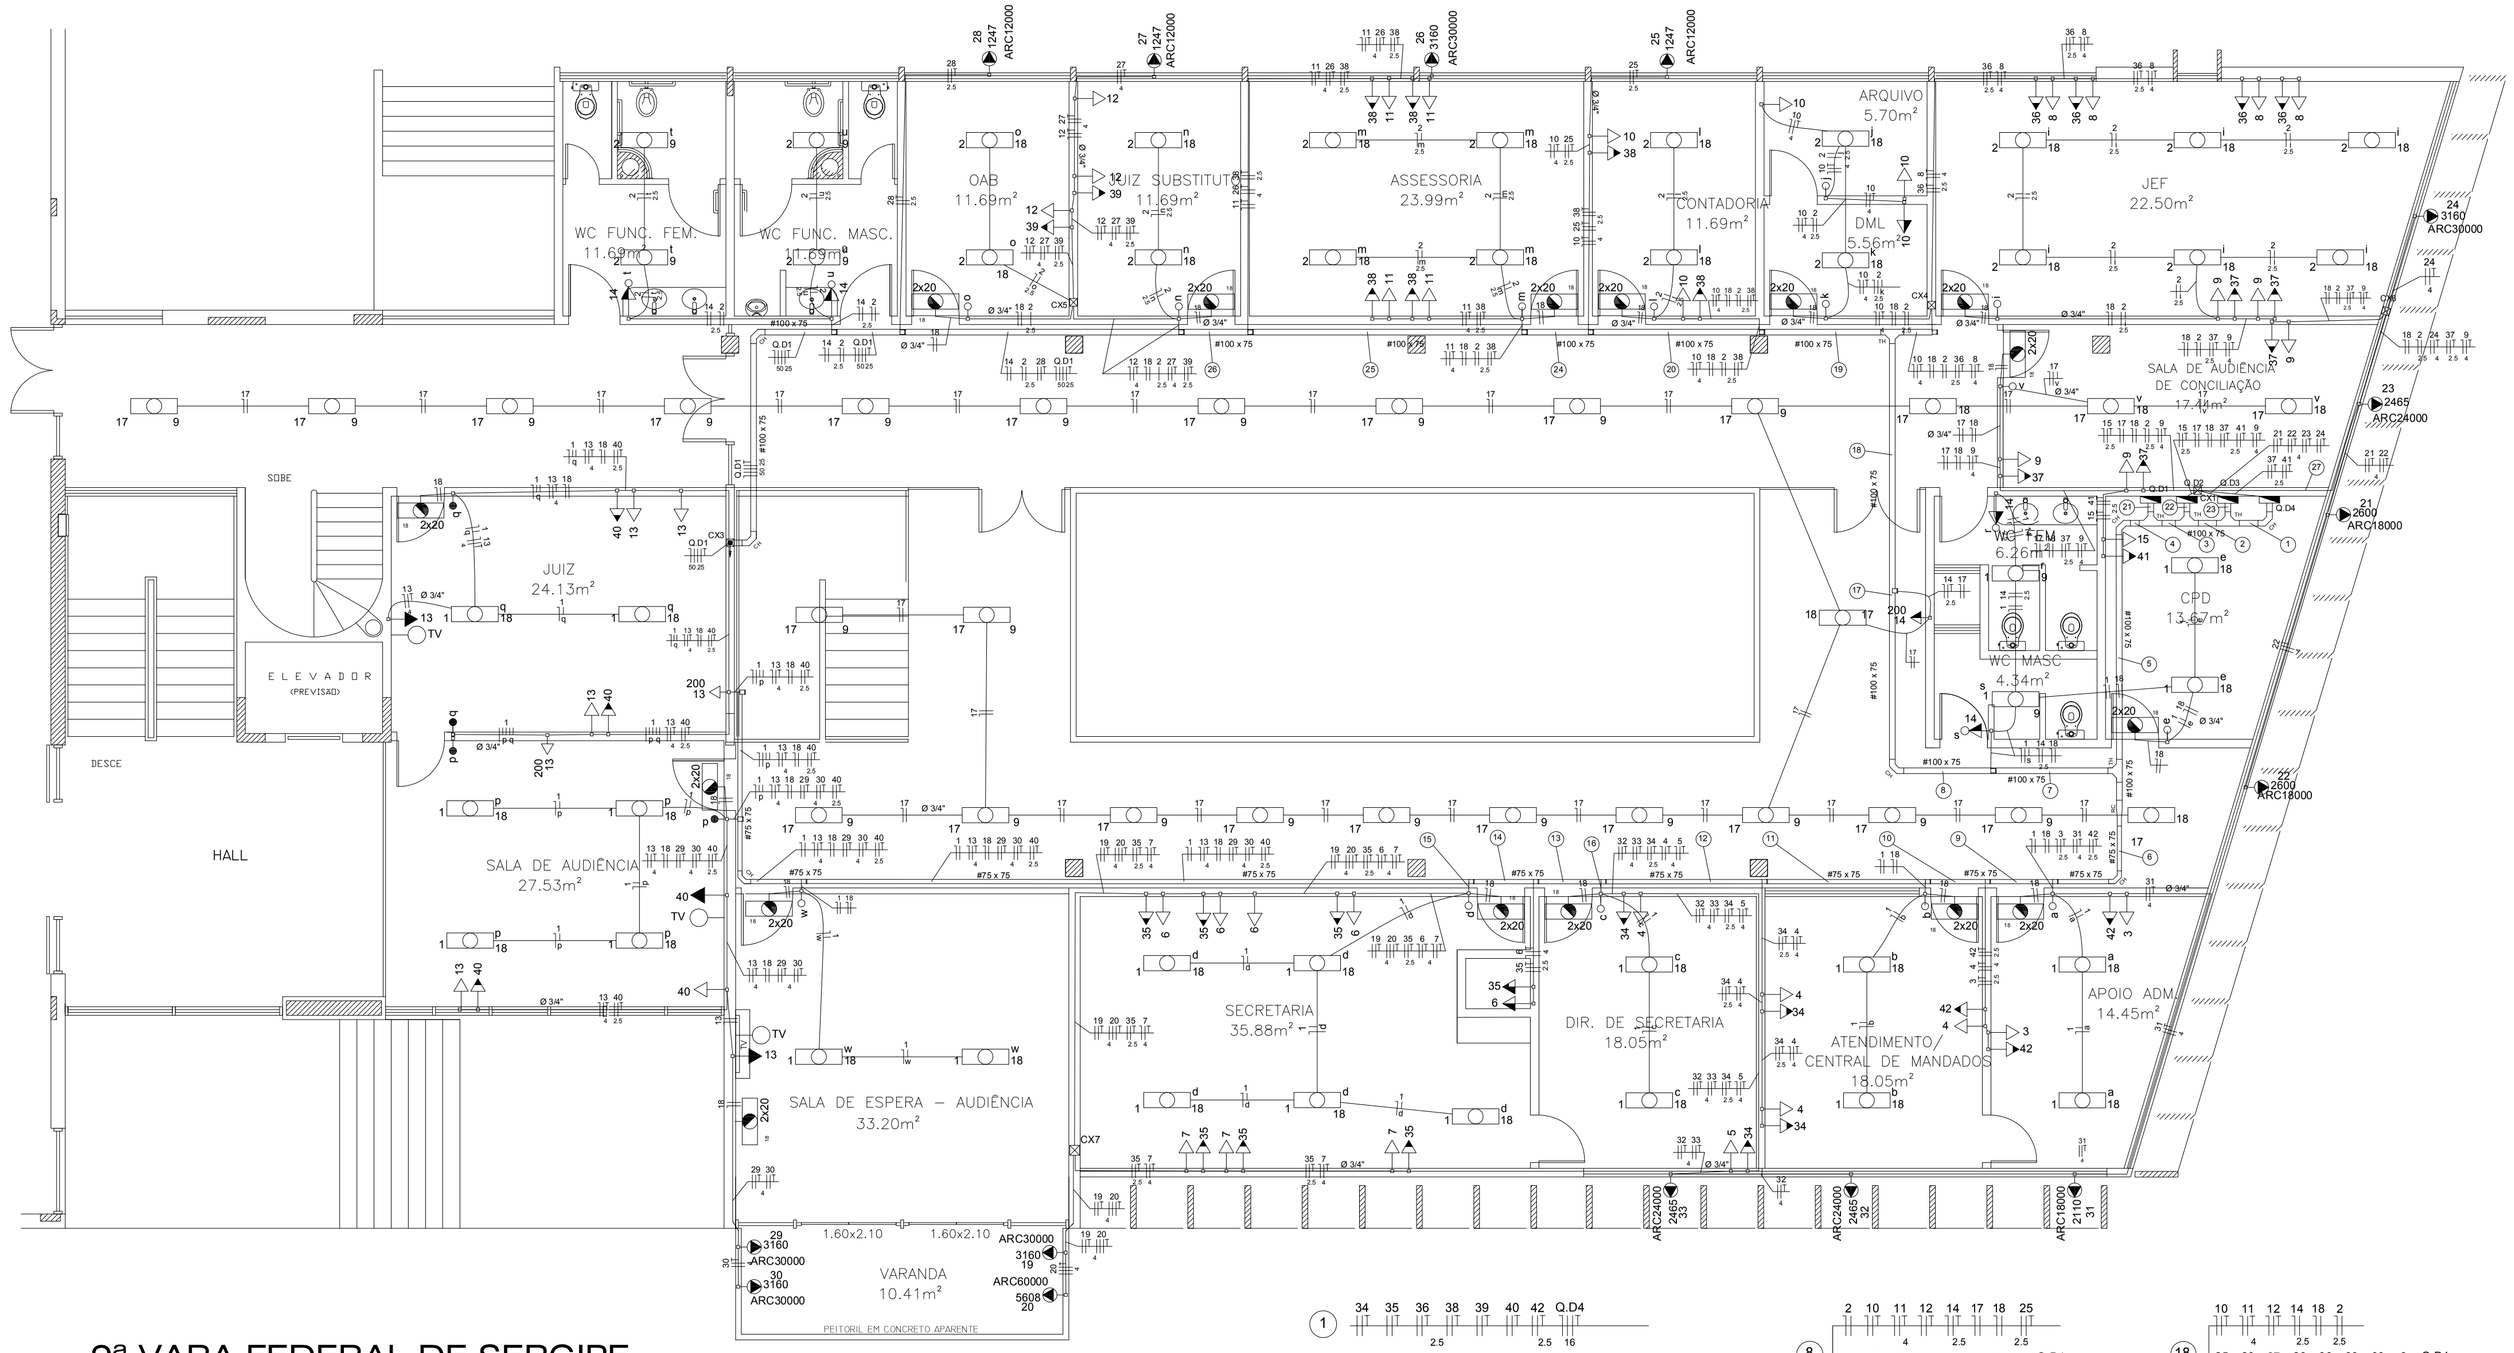

9ª VARA FEDERAL DE SERGIPE

PAVIMENTO 01: ESC. 1/75

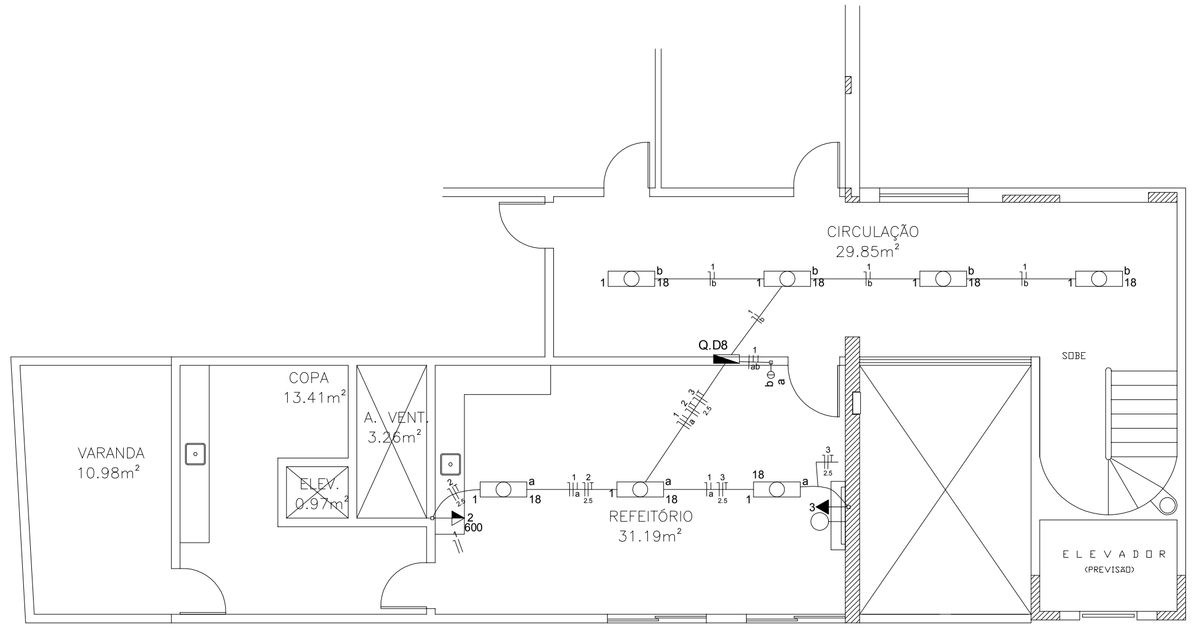

9ª VARA FEDERAL DE SERGIPE

PAVIMENTO 02: ESC. 1/75

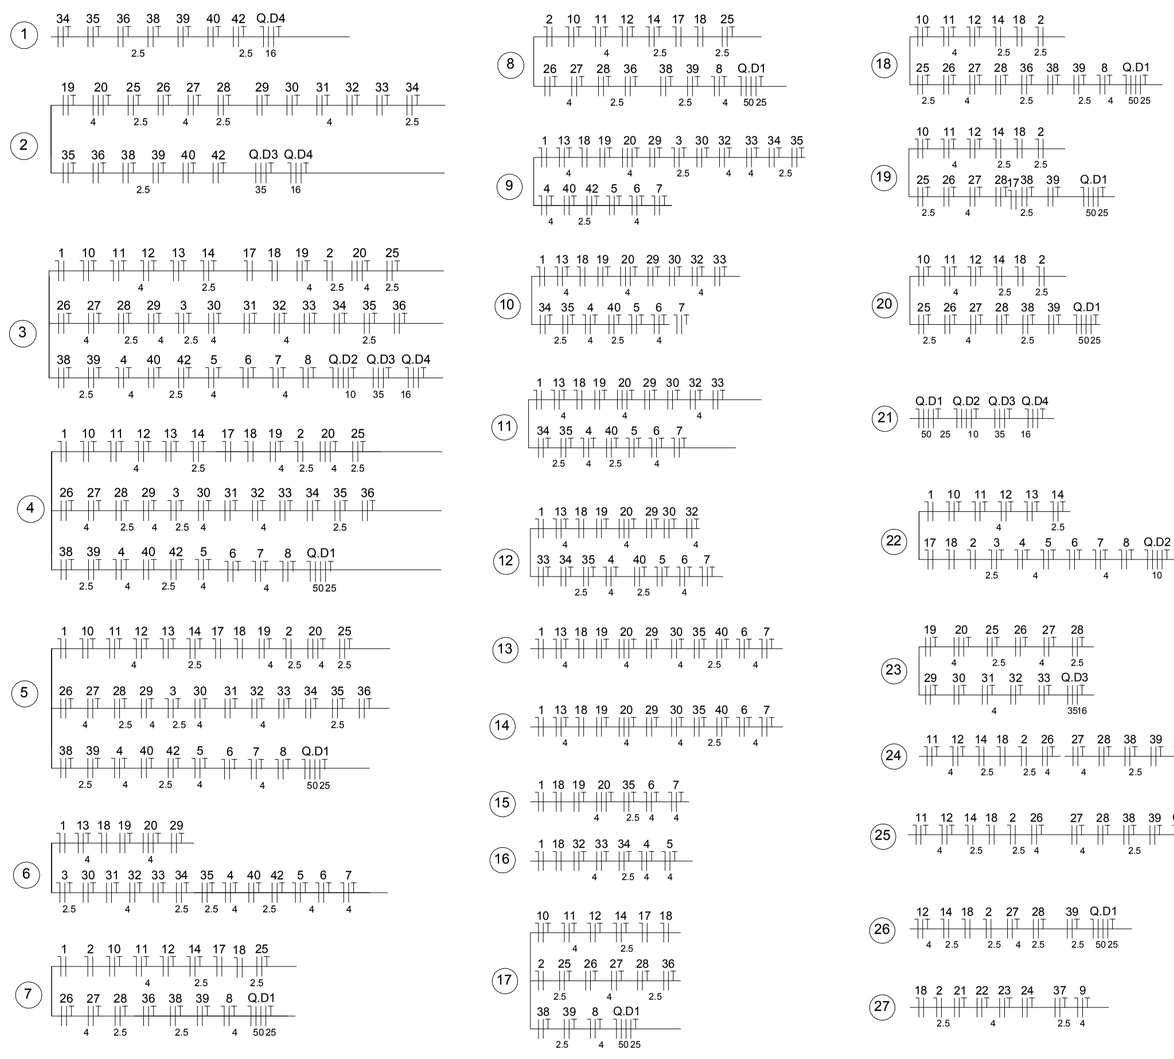

RELAÇÃO PENAS		
COLOR/ DESENHO	WIDTH (mm)	PENA Nº
1	0.20	1
2	0.10	7
3	0.20	3
4	0.25	7
5	0.20	5
6	0.40	7
7	0.20	7
8	0.30	7
9	0.13	7
10	0.09	7
20	0.18	7
30	0.15	30
32	0.15	32
50	0.10	7
254	0.10	7
255	0.09	7

LEGENDA DE SIMBOLOS

	Quadro de distribuição
	Ponto de tomada estabilizada 2P+T 0.30m do piso
	Tomada 2P+T: 0.30m do piso / 1.30m do piso / 2.10m do piso
	Tomada 2P+T com interruptor simples a 1.30m do piso
	Interruptores paralelo / simples instalados a 1.30m do piso
9 18	Luminária bivolt: tuboled 2x9w / tuboled 2x18w
	Bloco autônomo - iluminação de energência 2.2m do piso
	Ponto elétrico para ar condicionado
	Representação: condutores neutro, fase e terra
	Eletroduto que sobe/ Eletroduto que desce
	Eletroduto embutido na alvenaria
#100 x 75	Eletrocalha instalada no teto: tirante + parabolt + suporte vertical
CH	Curva horizontal 90º
RC	Redução concêntrica
TH	Tê horizontal 90º
	Caixa de passagem embutida na parede
	Saída para eletroduto
RJ45(2) RJ45(1)	Ponto lógico duplo / ponto lógico simples a 0.30m do piso
RJ45(1)	Ponto lógico simples a 2.10m do piso
CAIXA DE SOM	Ponto para caixa de 2.10m do piso
CAM	Ponto para câmera IP minidome instalada no teto
TV	Ponto para antena digital a 2.10 do piso

NOTAS GERAIS

1 - A SEÇÃO DOS CONDUTORES DOS DIVERSOS CIRCUITOS ESTÃO INDICADAS NOS QUADRO DE CARGAS, A SEÇÃO DOS ELETRODUTOS NÃO INDICADAS É Ø1".

2 - ANTES DE QUALQUER ALTERAÇÃO NO PROJETO OU NA EXECUSÃO, O SETOR TÉCNICO DEVERÁ SER COMUNICADO;

3 - OS CONDUTORES E BARRAMENTO DE BAIXA TENSÃO DEVERÃO SER INDICADAS DA SEGUINTE FORMA:

- FASE A (A) - VERMELHO;
- FASE B (B) - PRETO;
- FASE C (C) - BRANCO;
- NEUTRO (N) - AZUL CLARO;
- TERRA (PE) - VERDE.

PODER JUDICIÁRIO
Justiça Federal - Seção Judiciária de Sergipe

Folha nº
Processo nº
Rubrica

PROPRIÁ/SE

End: Rua Engenheiro Arquibaldo Silveira, nº 115 - 1º andar.
Bairro Centro. Propriá / SE

Autores do projeto/CREA:
Eng. Eletricista Pedro Rodrigo de Menezes Almeida - CREA nº 2711882080

Responsáveis Técnicos/CREA:
Eng. Eletricista Pedro Rodrigo de Menezes Almeida - CREA nº 2711882080

Ordenador de Despesas:

Espaço reservado aos carimbos da Prefeitura/Corpo de Bombeiros

Espaço reservado aos carimbos do CREA

Espaço reservado aos carimbos do CREA

PRUMADA ELÉTRICA

PRANCHA:	PROJETO	CATEGORIA:
01/03	CONTEÚDO DAS PRANCHAS: PLANTA BAIXA COM LOCALIZAÇÃO DOS PONTOS ELÉTRICOS	ELÉ.
Fase do projeto: Final	Desenho: PEDRO RODRIGO / Escala: 1:75 / Data: 15/08/2018	

PRODUCED BY AN AUTODESK EDUCATIONAL PRODUCT