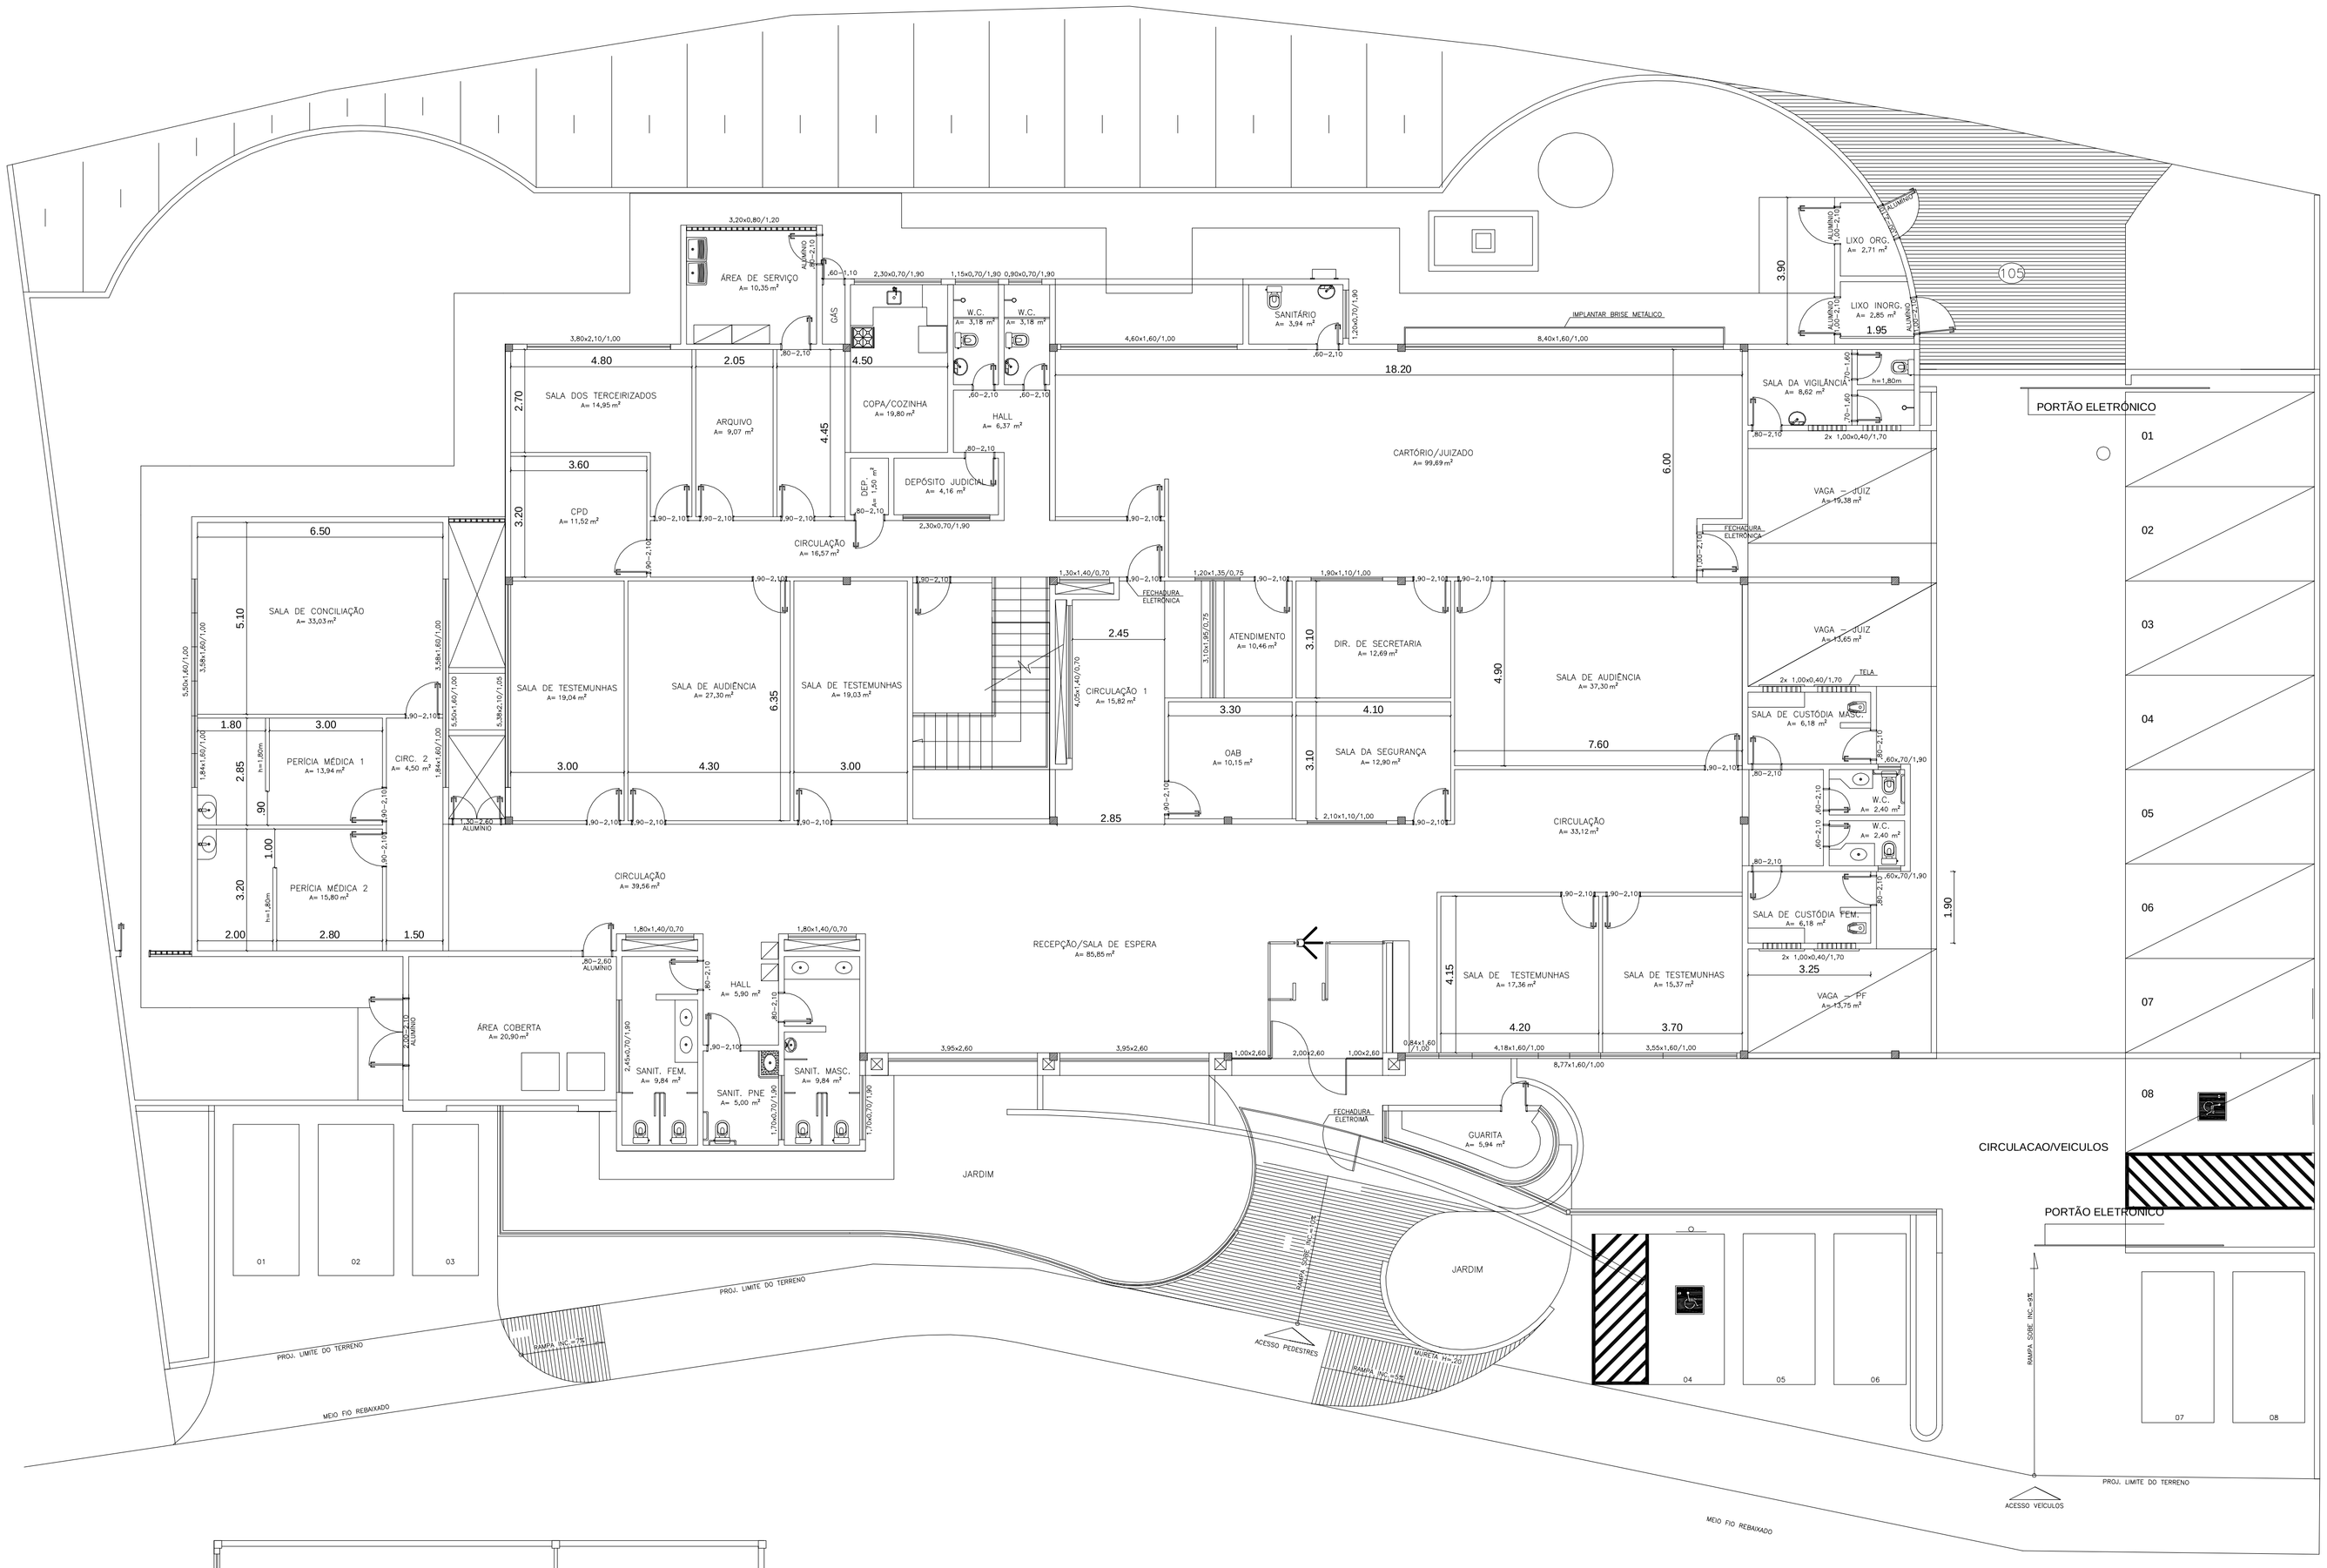

PLANTA–BAIXA – REFORMA FINAL – PAV. TÉRREO
ESCALA:1:100

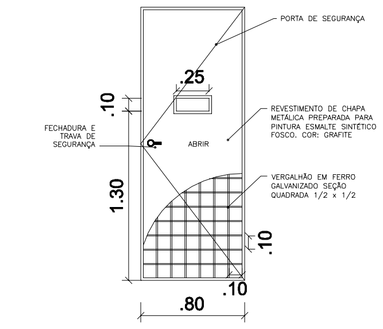

DETALHE PORTA – CUSTÓDIA
S/ ESCALA

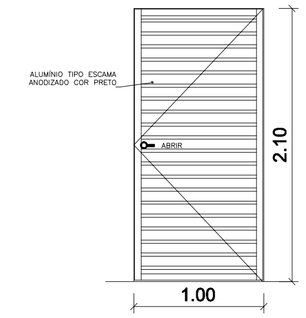

DETALHE PORTA – CASA DE LIXO
S/ ESCALA

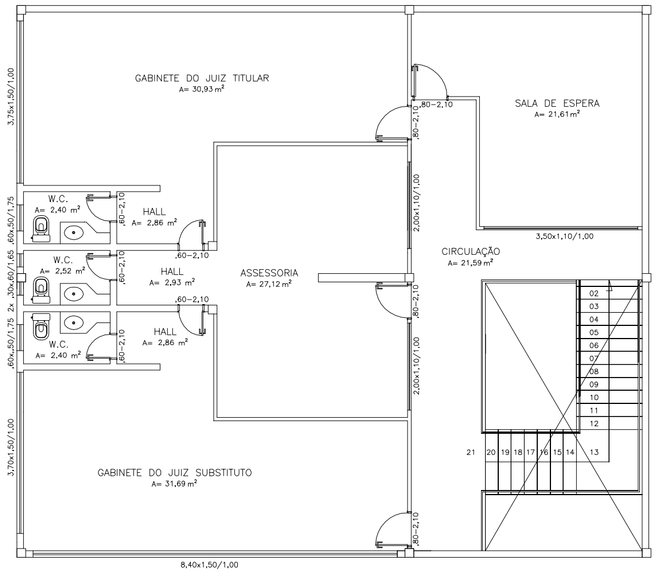

PLANTA–BAIXA – REFORMA FINAL – PAV. SUPERIOR
ESCALA:1:100

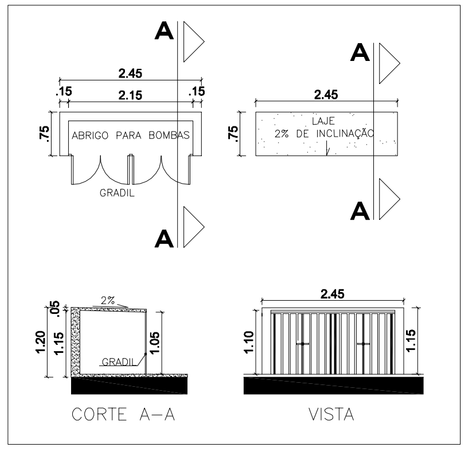

DETALHES – ABRIGO PARA BOMBAS
S/ ESCALA

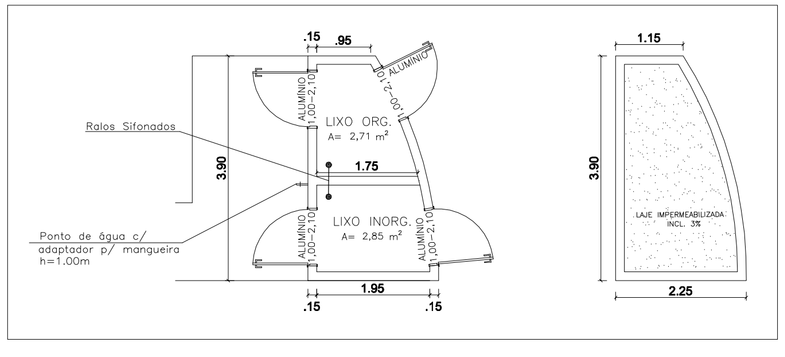

DETALHES – CASA DE LIXO
S/ ESCALA

PODER JUDICIÁRIO
Justiça Federal - Seção Judiciária de Sergipe

Folha nº

Processo nº

Rubrica

End: Fórum Ministro José de Castro Meira - 7ª Vara. Estância/SE

Responsável Técnico: Engª Civil Dayse Silva dos Santos - CREA nº 270682768-8

PRANCHA:	REFORMA			CATEGORIA:
02/06	PLANTA-BAIXA E DETALHES - REF. FINAL			PBA
Fase do projeto: Final	Desenho: Dayse Silva	Escala: 1:100	Data: 07/03/2019	