


LAYOUT – PAVIMENTO TERREO  
ESCALA1:100



LAYOUT – PAVIMENTO SUPERIOR  
ESCALA1:100

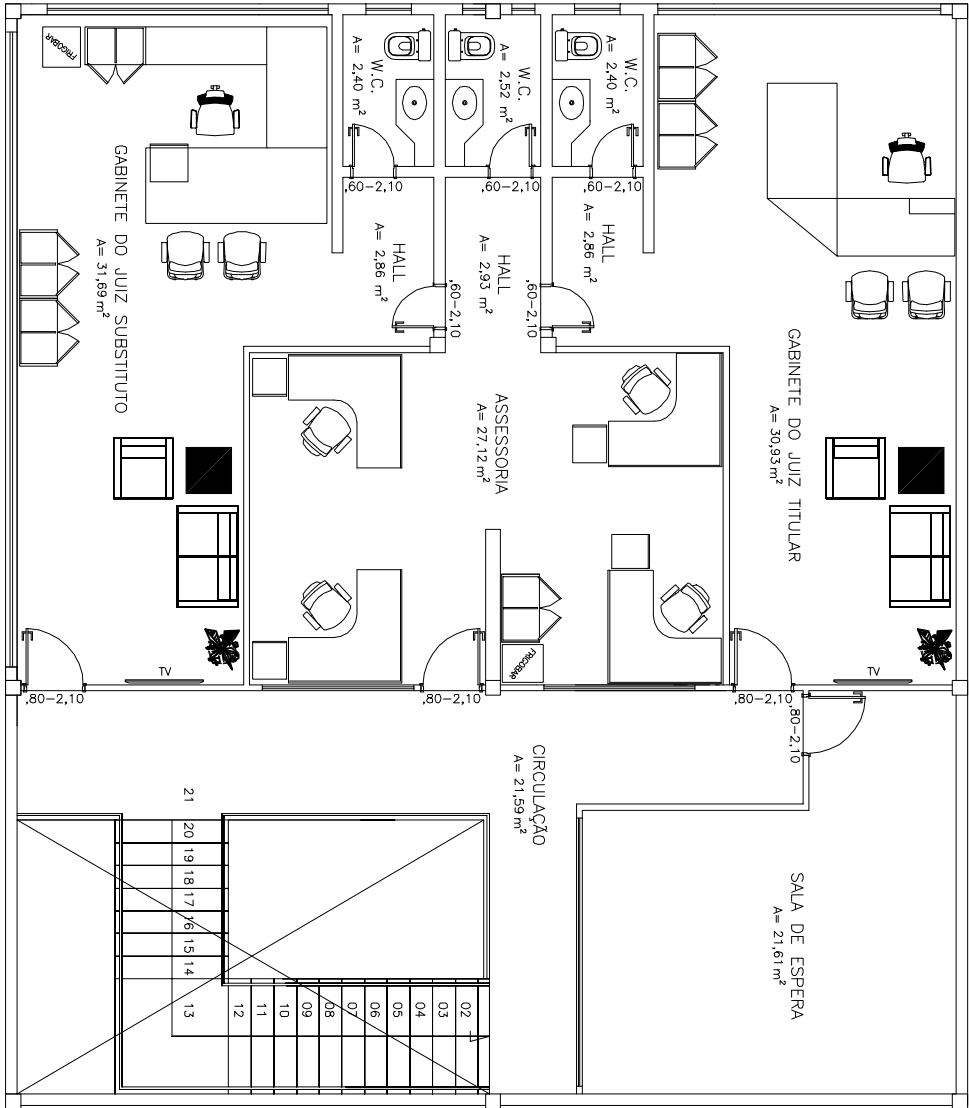

PODER JUDICIÁRIO  
Justiça Federal - Seção Judiciária de Sergipe

Folha nº

Processo nº

Rubrica

End: Fórum Ministro José de Castro Meira - 7ª Vara, Estância/SE

Responsável Técnico: Engº Civil Dayse Silva dos Santos - CREA nº 270662766-8

PRANCHA:

03/06

REFORMA

CATEGORIA:

LAYOUT - PAVIMENTO TERREO E SUPERIOR

Fase do projeto: Final

Desenho: Dayse Silva

Escala: 1:100

Data: 07/03/2019

LAY