




PLANTA -BAIXA – REFORMA FINAL – PAV. TÉRREO  
ESCALA 1:100

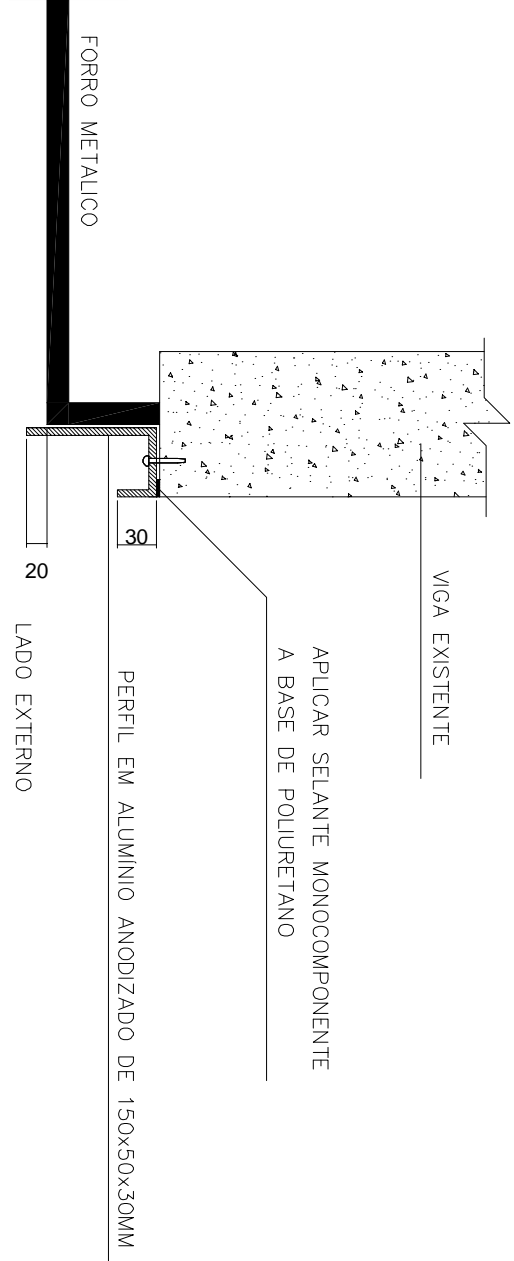


IMPLANTAÇÃO DE PINCADEIRA – FORRO/VIGA  
S/ ESCALA

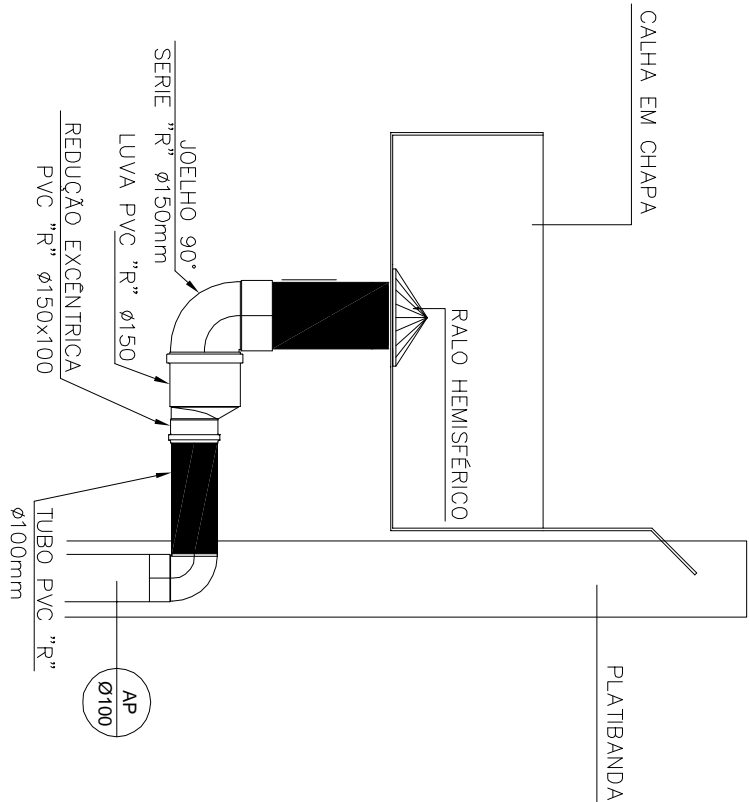


DETALHE DO RALO NA CALHA  
S/ ESCALA

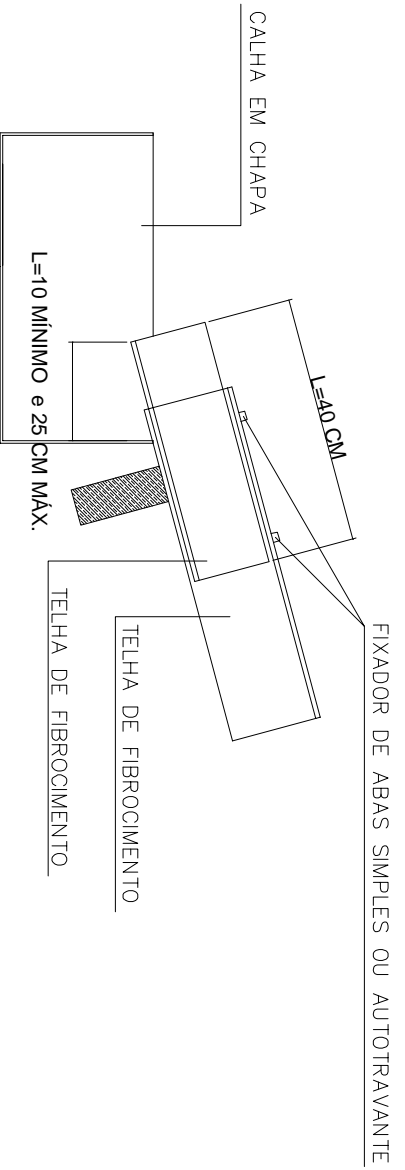


COMPRIMENTO DO BEIRAL NA CALHA  
S/ ESCALA

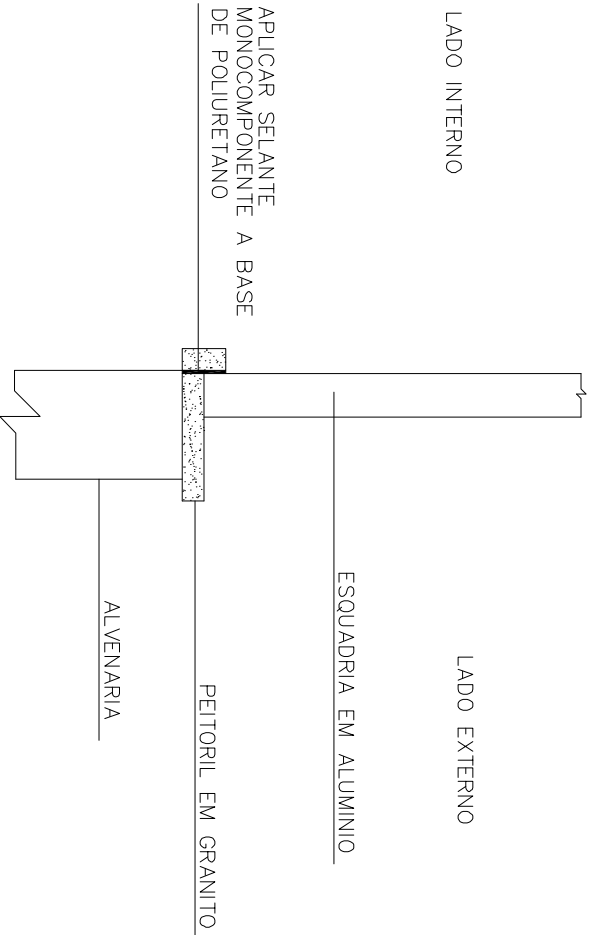

TRATAMENTO DA JUNTA DO PETORIL  
S/ ESCALA

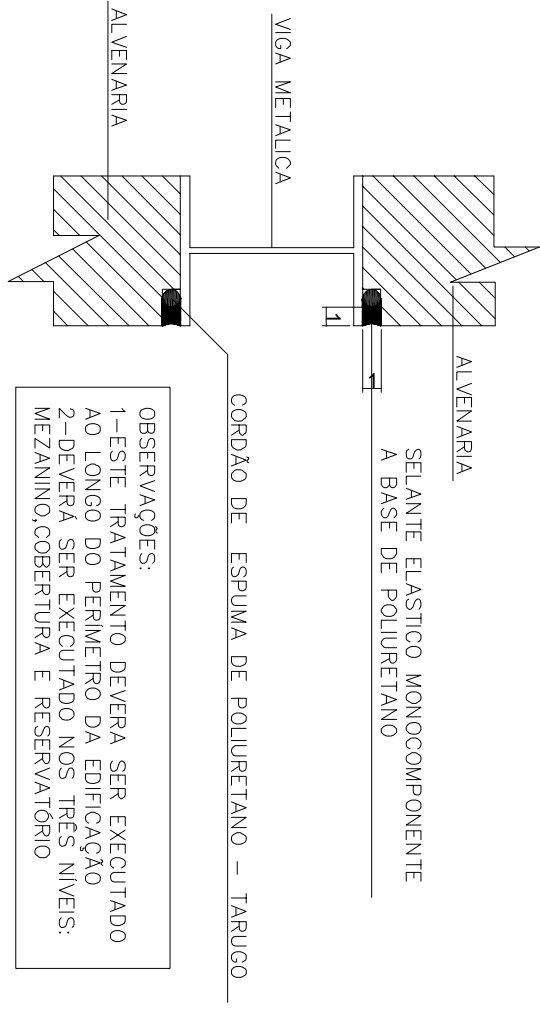

TRATAMENTO DA LIGAÇÃO VIGA /ALVENARIA  
S/ ESCALA

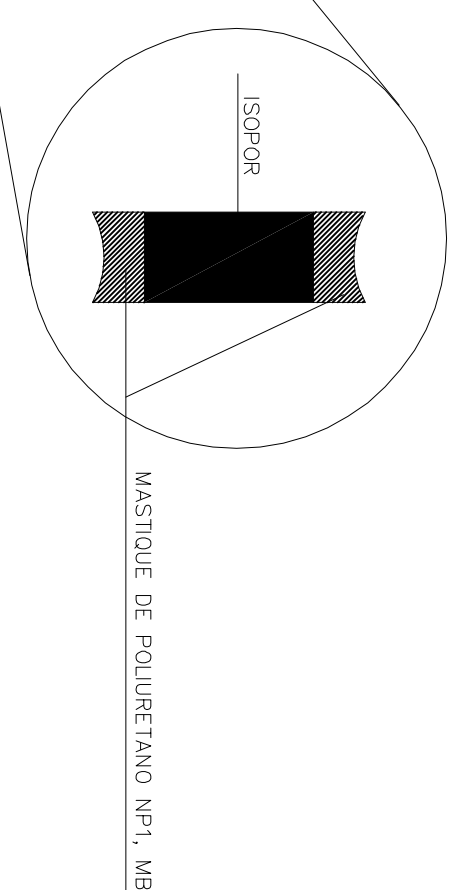

TRATAMENTO DA JUNTA DE DILAÇÃO DO MURO  
S/ ESCALA



**PODER JUDICIÁRIO**  
Justiça Federal - Seção Judiciária de São Paulo

AS ALTERAÇÕES REALIZADAS NO PROJETO DE PATOLOGIAS FORAM DISCUTIDAS E ACEITAS PELO RESPONSÁVEL TÉCNICO, ATRAVÉS DE CONATO TELEFÔNICO.

Folha nº  
Processo nº  
Rubrica

End: Fórum Ministro José de Castro Meira - 7ª Vara, Estância/SE

PRANCHA: PATOLOGIAS  
CATEGORIA: PAT

Responsável Técnico: Eng. Civil Guilherme de Moura Paula Pinto - CREA nº 07068117/3

Fase do projeto: Final  
Desenho: Dayse Silva  
Escala: 1:100  
Data: 08/03/2019