



FACHADA FRONTAL
ESCALA: 1/200

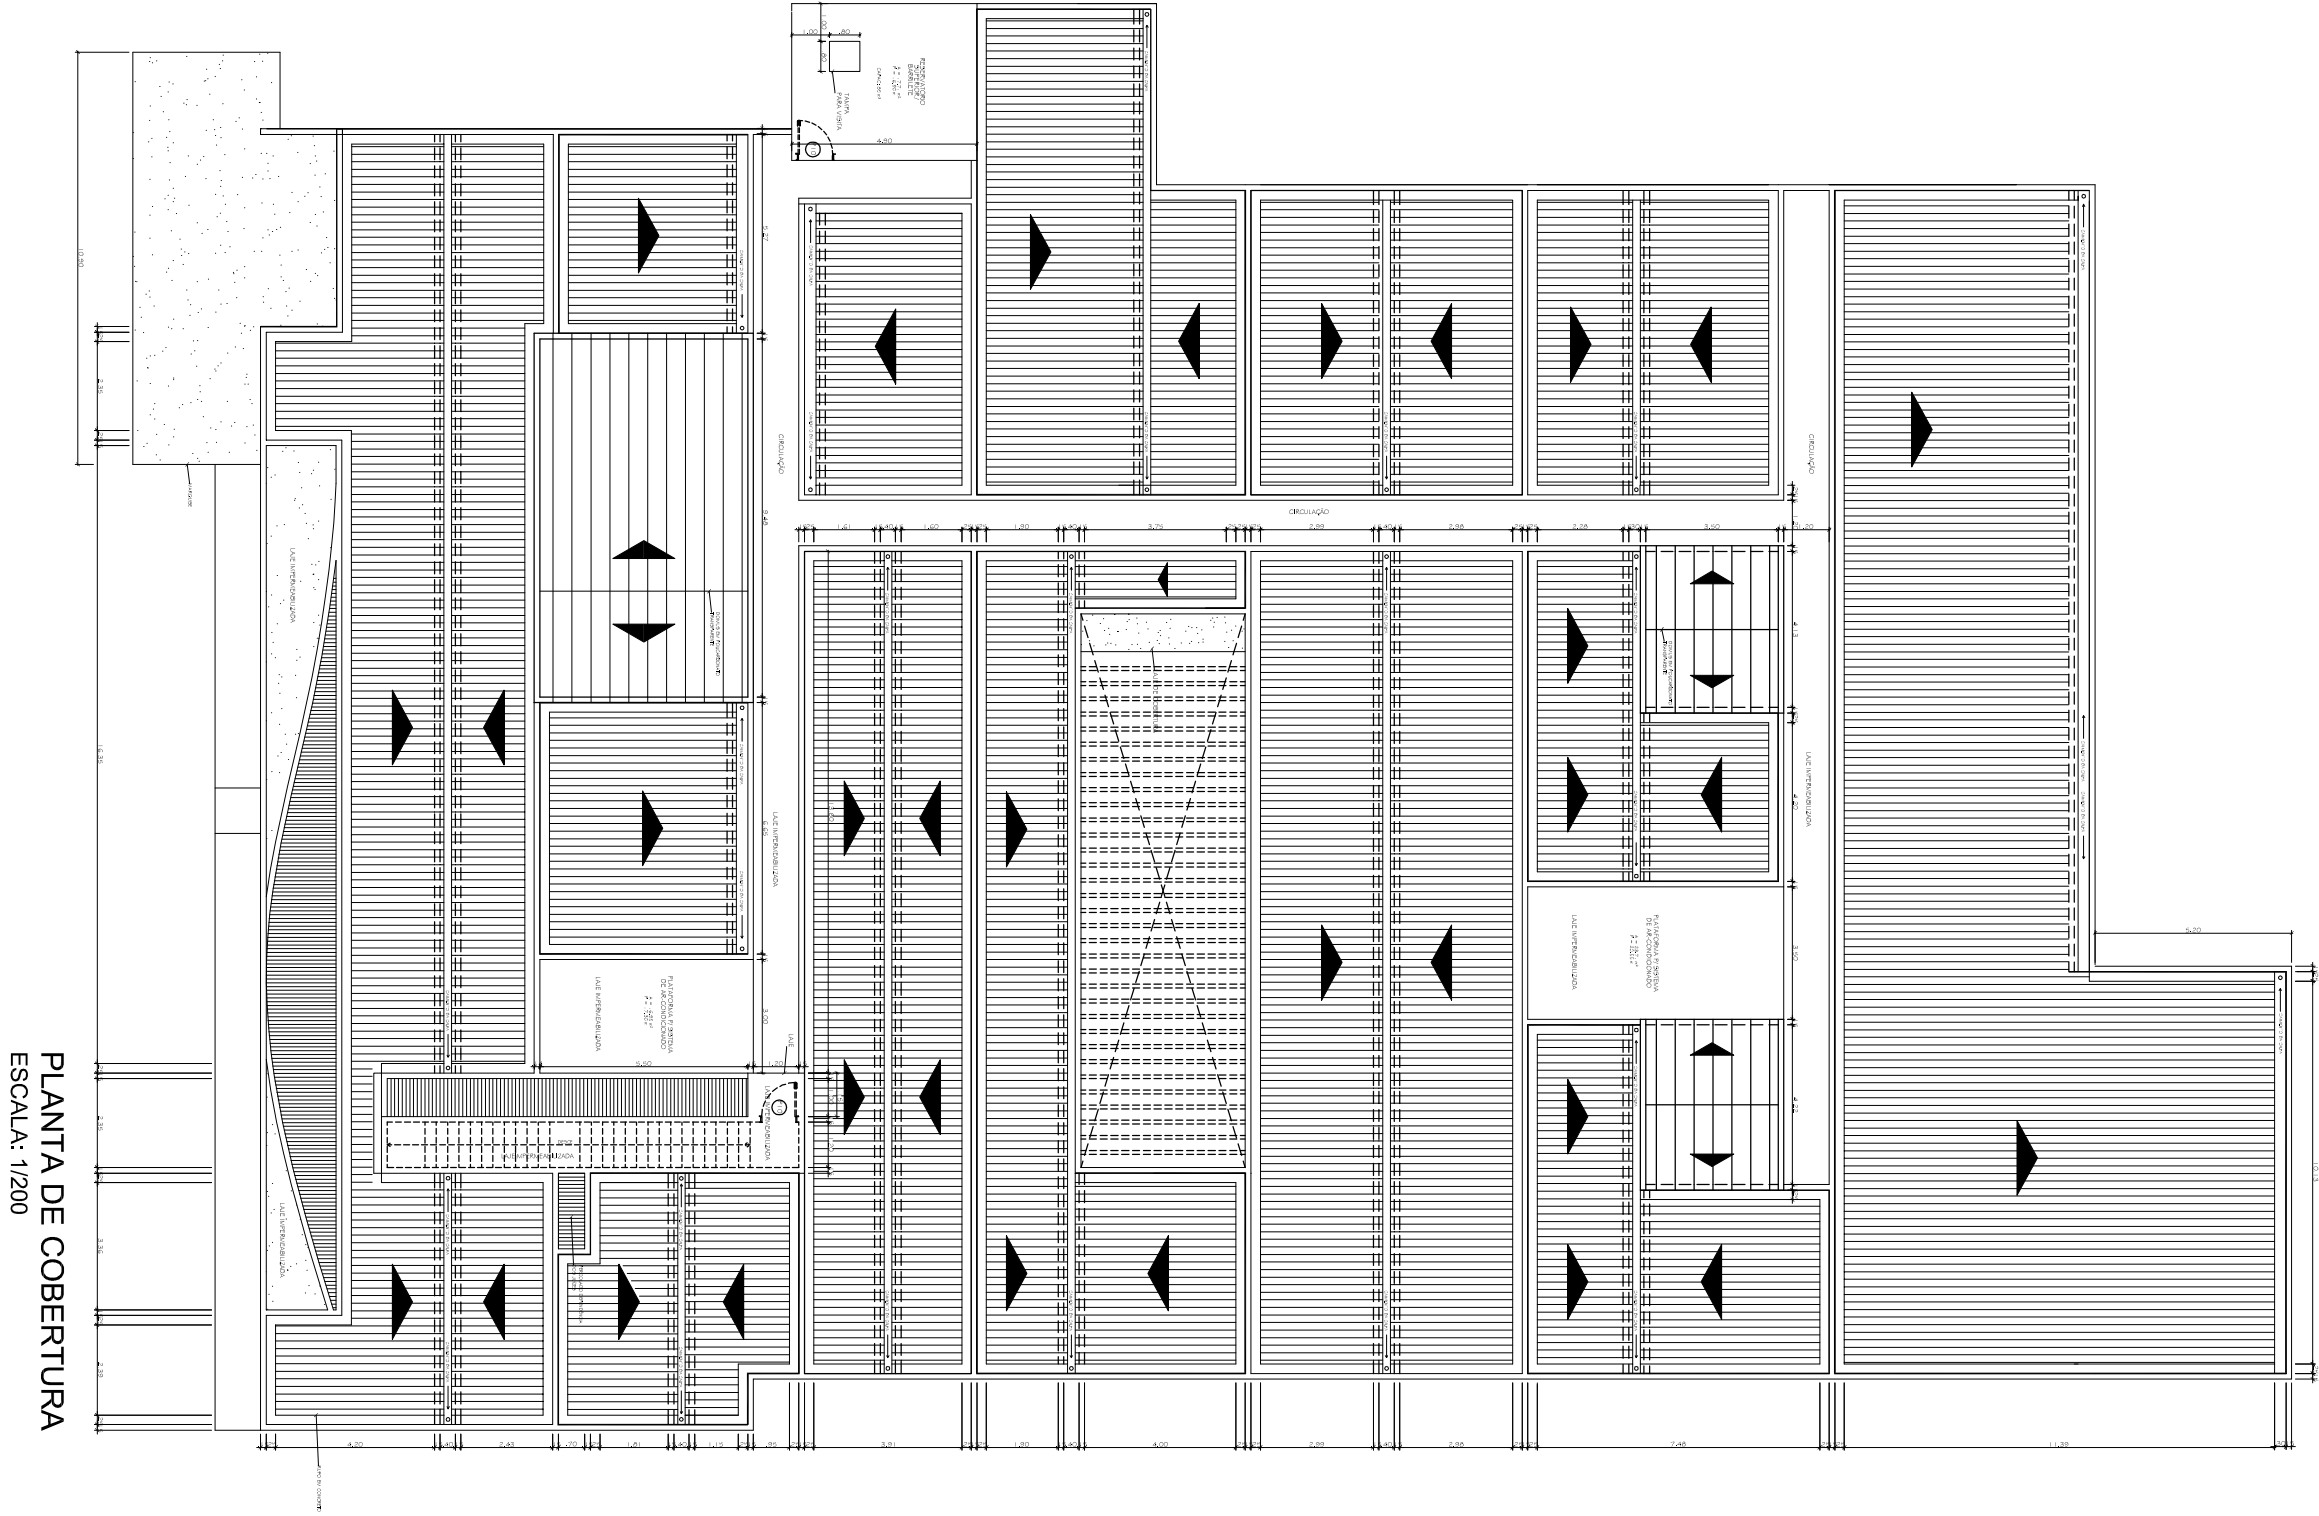

PLANTA DE COBERTURA
ESCALA: 1/200

<div><div></div><div><div>PODER JUDICIÁRIO</div><div>Justiça Federal - Seção Judiciária de Sergipe</div></div></div>		Folha nº _____ Processo nº _____ Rubrica _____
ITABAIANA/SE		
End: Fórum Des. Vladimir Souza Carvalho. Rua Maria Souza Carvalho, nº 01. Bairro Marianga - Itabaiana/SE		
Autores do projeto/CREA: Engº Civil Dayse Silva dos Santos - CREA nº 270682768-8 Engº Civil Rúbia Teixeira Moisinho - CREA nº 270682768-8		
Responsáveis Técnicos/CREA: Dayse Silva dos Santos - CREA nº 270682768-8		
Ordenador de Despesas:		
Espaço reservado aos carimbos da Prefeitura/Corpo de Bombeiros		
PROJETO DE REFORMA		
PRANCHA:	REFORMA	CATEGORIA:
CONTEÚDO DA PRANCHA:		
01/02		REF.
Fase do projeto:	Desenho:	Escala:
Final	---	1:200
Data:		27/05/2019