

DETALHE 1: PLACA DE INDICAÇÃO DE AMBIENTE S/ ESCALA



PODER JUDICIÁRIO  
Justiça Federal - Seção Judiciária de Sergipe

Folha nº  
Processo nº  
Rubrica

ITABAIANA/SE

End: Fórum Des. Vladimir Souza Carvalho. Rua Maria Souza Carvalho, nº 01.  
Bairro Marianga. Itabaiana/SE

Autores do projeto/CREA:  
Engº Civil Dayse Silva dos Santos - CREA nº 270682768-8

Responsáveis Técnicos/CREA:  
Dayse Silva dos Santos - CREA nº 270682768-8

Ordenador de Despesas:


Espaço reservado aos carimbos da Prefeitura/Corpo de Bombeiros

PROJETO DE REFORMA


PRANCHA:		CATEGORIA:	
REFORMA			
CONTEÚDO DA PRANCHA:			
02/02		REF.	
PLANTA-BAIXA DETALHES			
Fase do projeto:	Final	Desenho:	---
		Escala:	1:200
		Data:	27/05/2019

QUADRO DE ESQUADRIAS

POS.	IDENTIFICAÇÃO	QUANT.	TIPO	MATERIAL	NOTAS
PORTAS					
P1	0,40 x 2,10	03	Revestida 30%	Alumínio	Revestimento em alumínio, com 10% de abertura
P2	0,40 x 2,10	06	Revestida 30%	Alumínio	Revestimento em alumínio, com 10% de abertura
P3	0,70 x 2,10	03	Revestida 30%	Alumínio	Revestimento em alumínio, com 10% de abertura
P4	0,40 x 2,10	30	Revestida 30%	Alumínio	Revestimento em alumínio, com 10% de abertura
P5	0,70 x 2,10	03	Revestida 30%	Alumínio	Revestimento em alumínio, com 10% de abertura
P6	0,40 x 2,10	02	Revestida 30%	Alumínio	Revestimento em alumínio, com 10% de abertura
P7	0,40 x 2,10	02	Revestida 30%	Alumínio	Revestimento em alumínio, com 10% de abertura
P8	0,40 x 2,10	02	Revestida 30%	Alumínio	Revestimento em alumínio, com 10% de abertura
P9	0,40 x 2,10	01	Revestida 30%	Alumínio	Revestimento em alumínio, com 10% de abertura
P10	0,40 x 2,10	04	Revestida 30%	Alumínio	Revestimento em alumínio, com 10% de abertura
P11	0,40 x 2,10	01	Revestida 30%	Alumínio	Revestimento em alumínio, com 10% de abertura
P12	0,40 x 2,10	01	Revestida 30%	Alumínio	Revestimento em alumínio, com 10% de abertura
JANELAS					
J1	0,40 x 2,10	13	Revestida	Alumínio	Revestimento em alumínio, com 10% de abertura
J2	0,40 x 2,10	04	Revestida	Alumínio	Revestimento em alumínio, com 10% de abertura
J3	0,40 x 2,10	02	Revestida	Alumínio	Revestimento em alumínio, com 10% de abertura
J4	0,40 x 2,10	09	Revestida	Alumínio	Revestimento em alumínio, com 10% de abertura
J5	0,40 x 2,10	09	Revestida	Alumínio	Revestimento em alumínio, com 10% de abertura
J6	0,40 x 2,10	02	Revestida	Alumínio	Revestimento em alumínio, com 10% de abertura
J7	0,40 x 2,10	06	Revestida	Alumínio	Revestimento em alumínio, com 10% de abertura
J8	0,40 x 2,10	01	Revestida	Alumínio	Revestimento em alumínio, com 10% de abertura
J9	0,40 x 2,10	07	Revestida	Alumínio	Revestimento em alumínio, com 10% de abertura
J10	0,40 x 2,10	01	Revestida	Alumínio	Revestimento em alumínio, com 10% de abertura
J11	0,40 x 2,10	02	Revestida	Alumínio	Revestimento em alumínio, com 10% de abertura
J12	0,40 x 2,10	01	Revestida	Alumínio	Revestimento em alumínio, com 10% de abertura
J13	0,40 x 2,10	01	Revestida	Alumínio	Revestimento em alumínio, com 10% de abertura

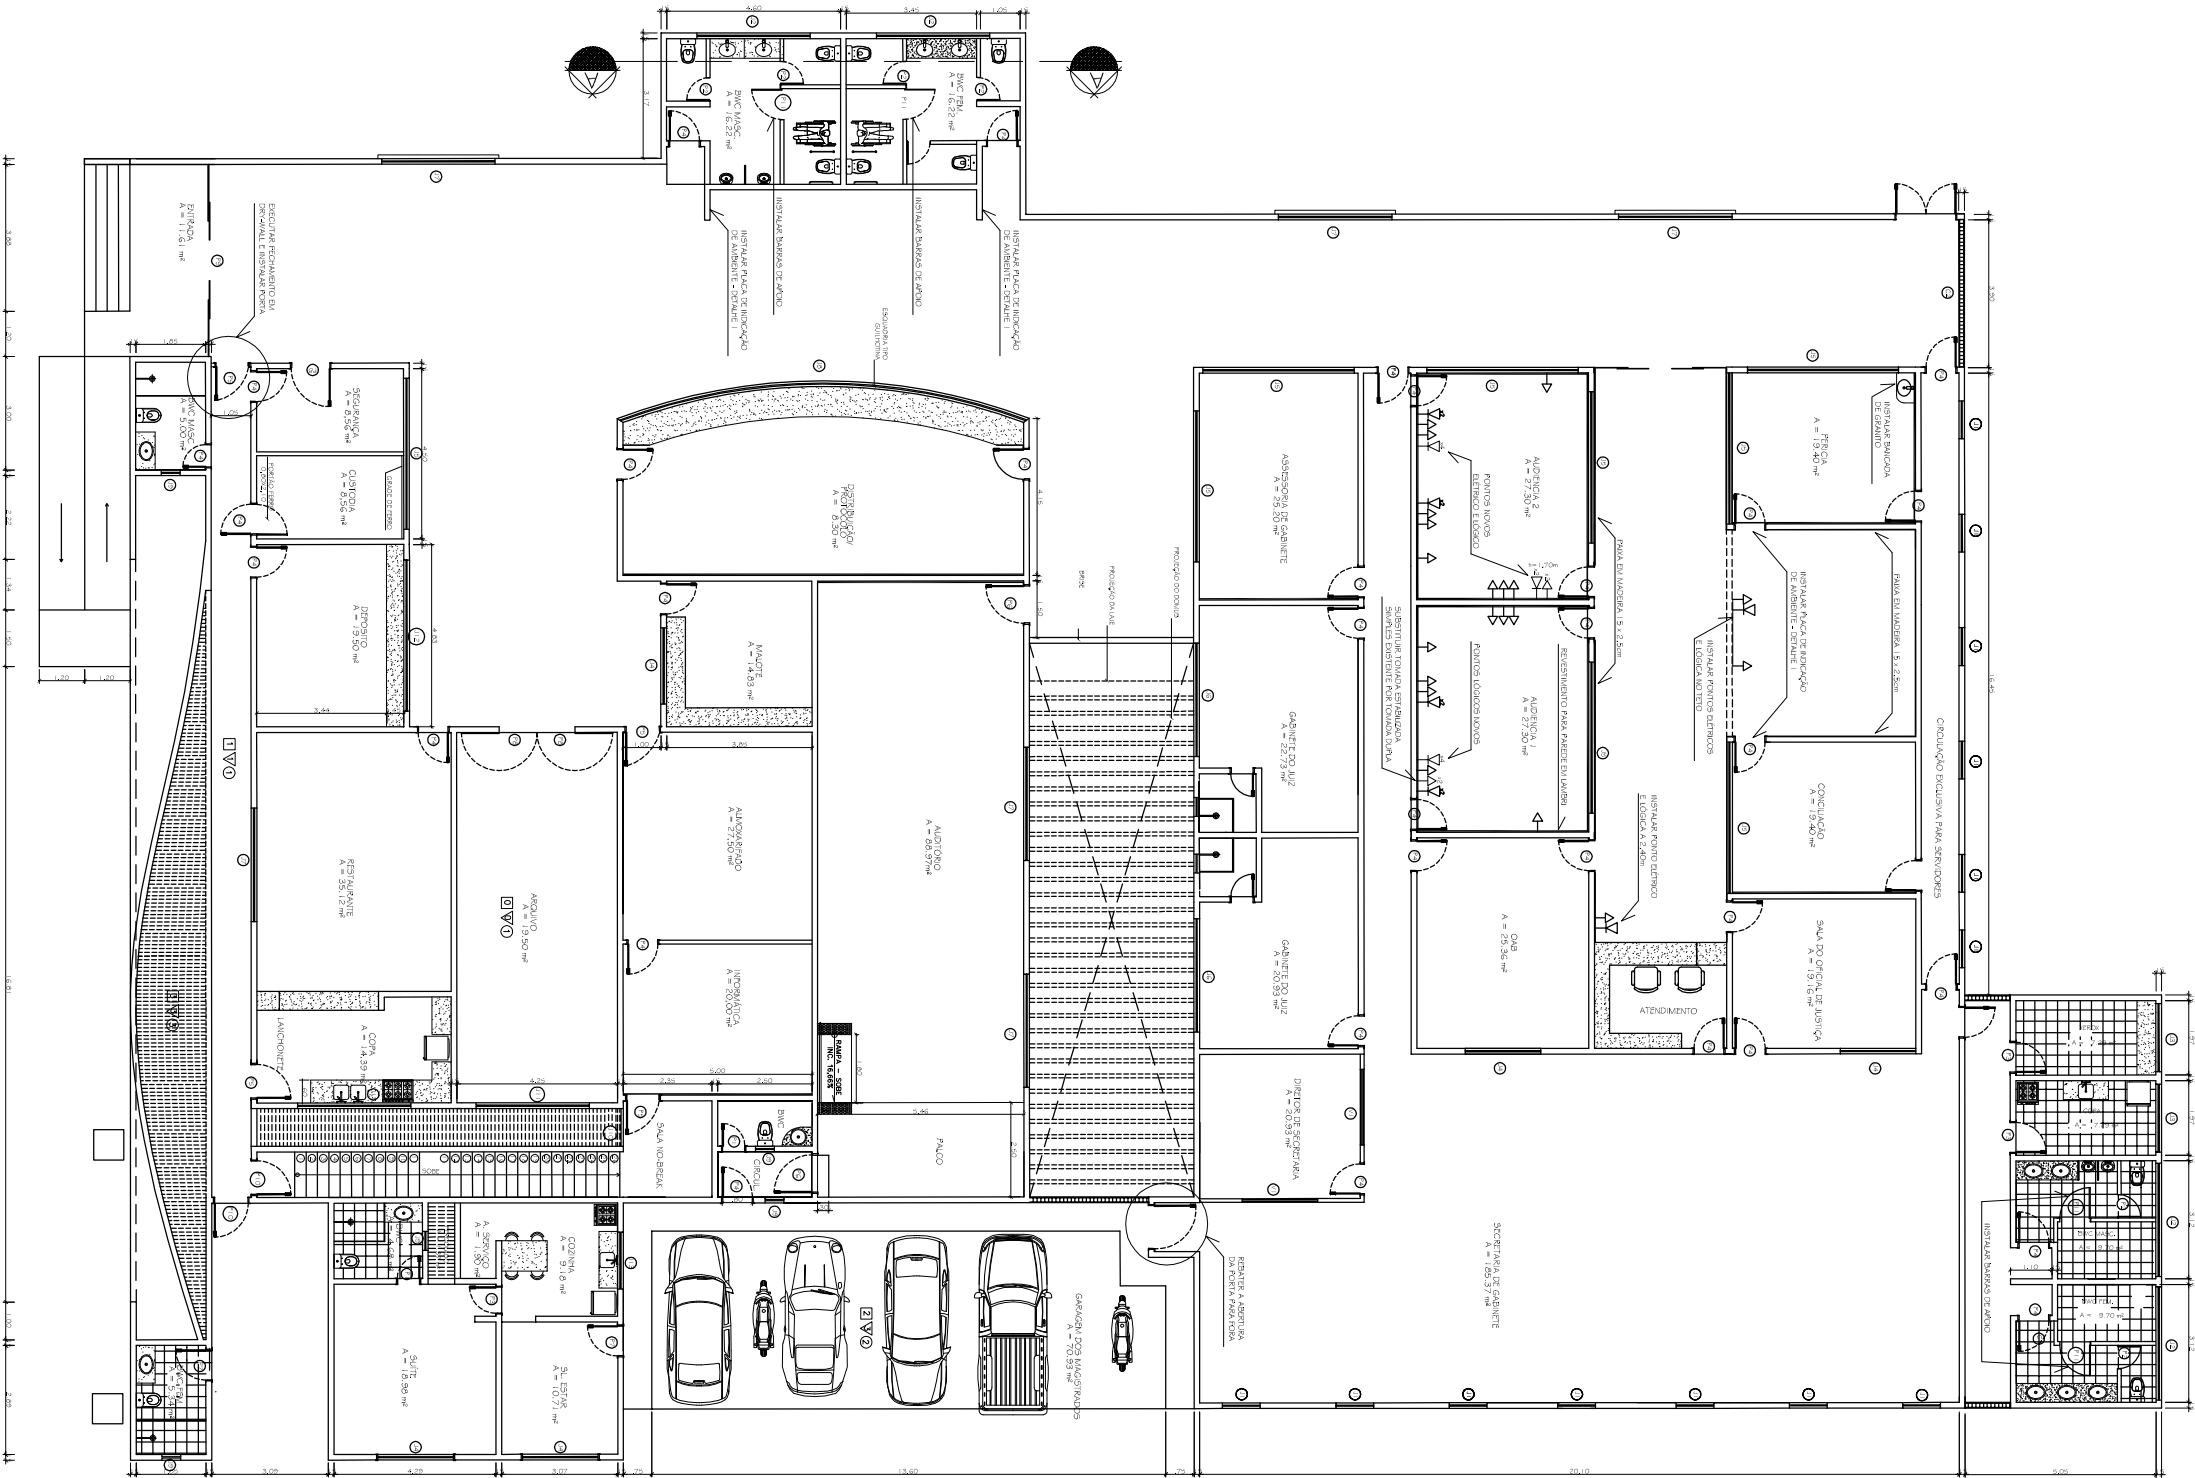

REFORMA  
ESCALA: 1/200

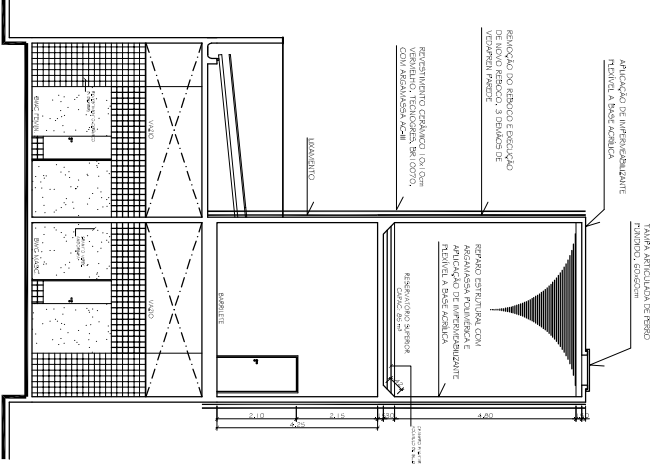

DETALHE 2: CORTE AA  
ESCALA: 1/200