



LEGENDA:

- CONSTRUIR
- DEMOLIR

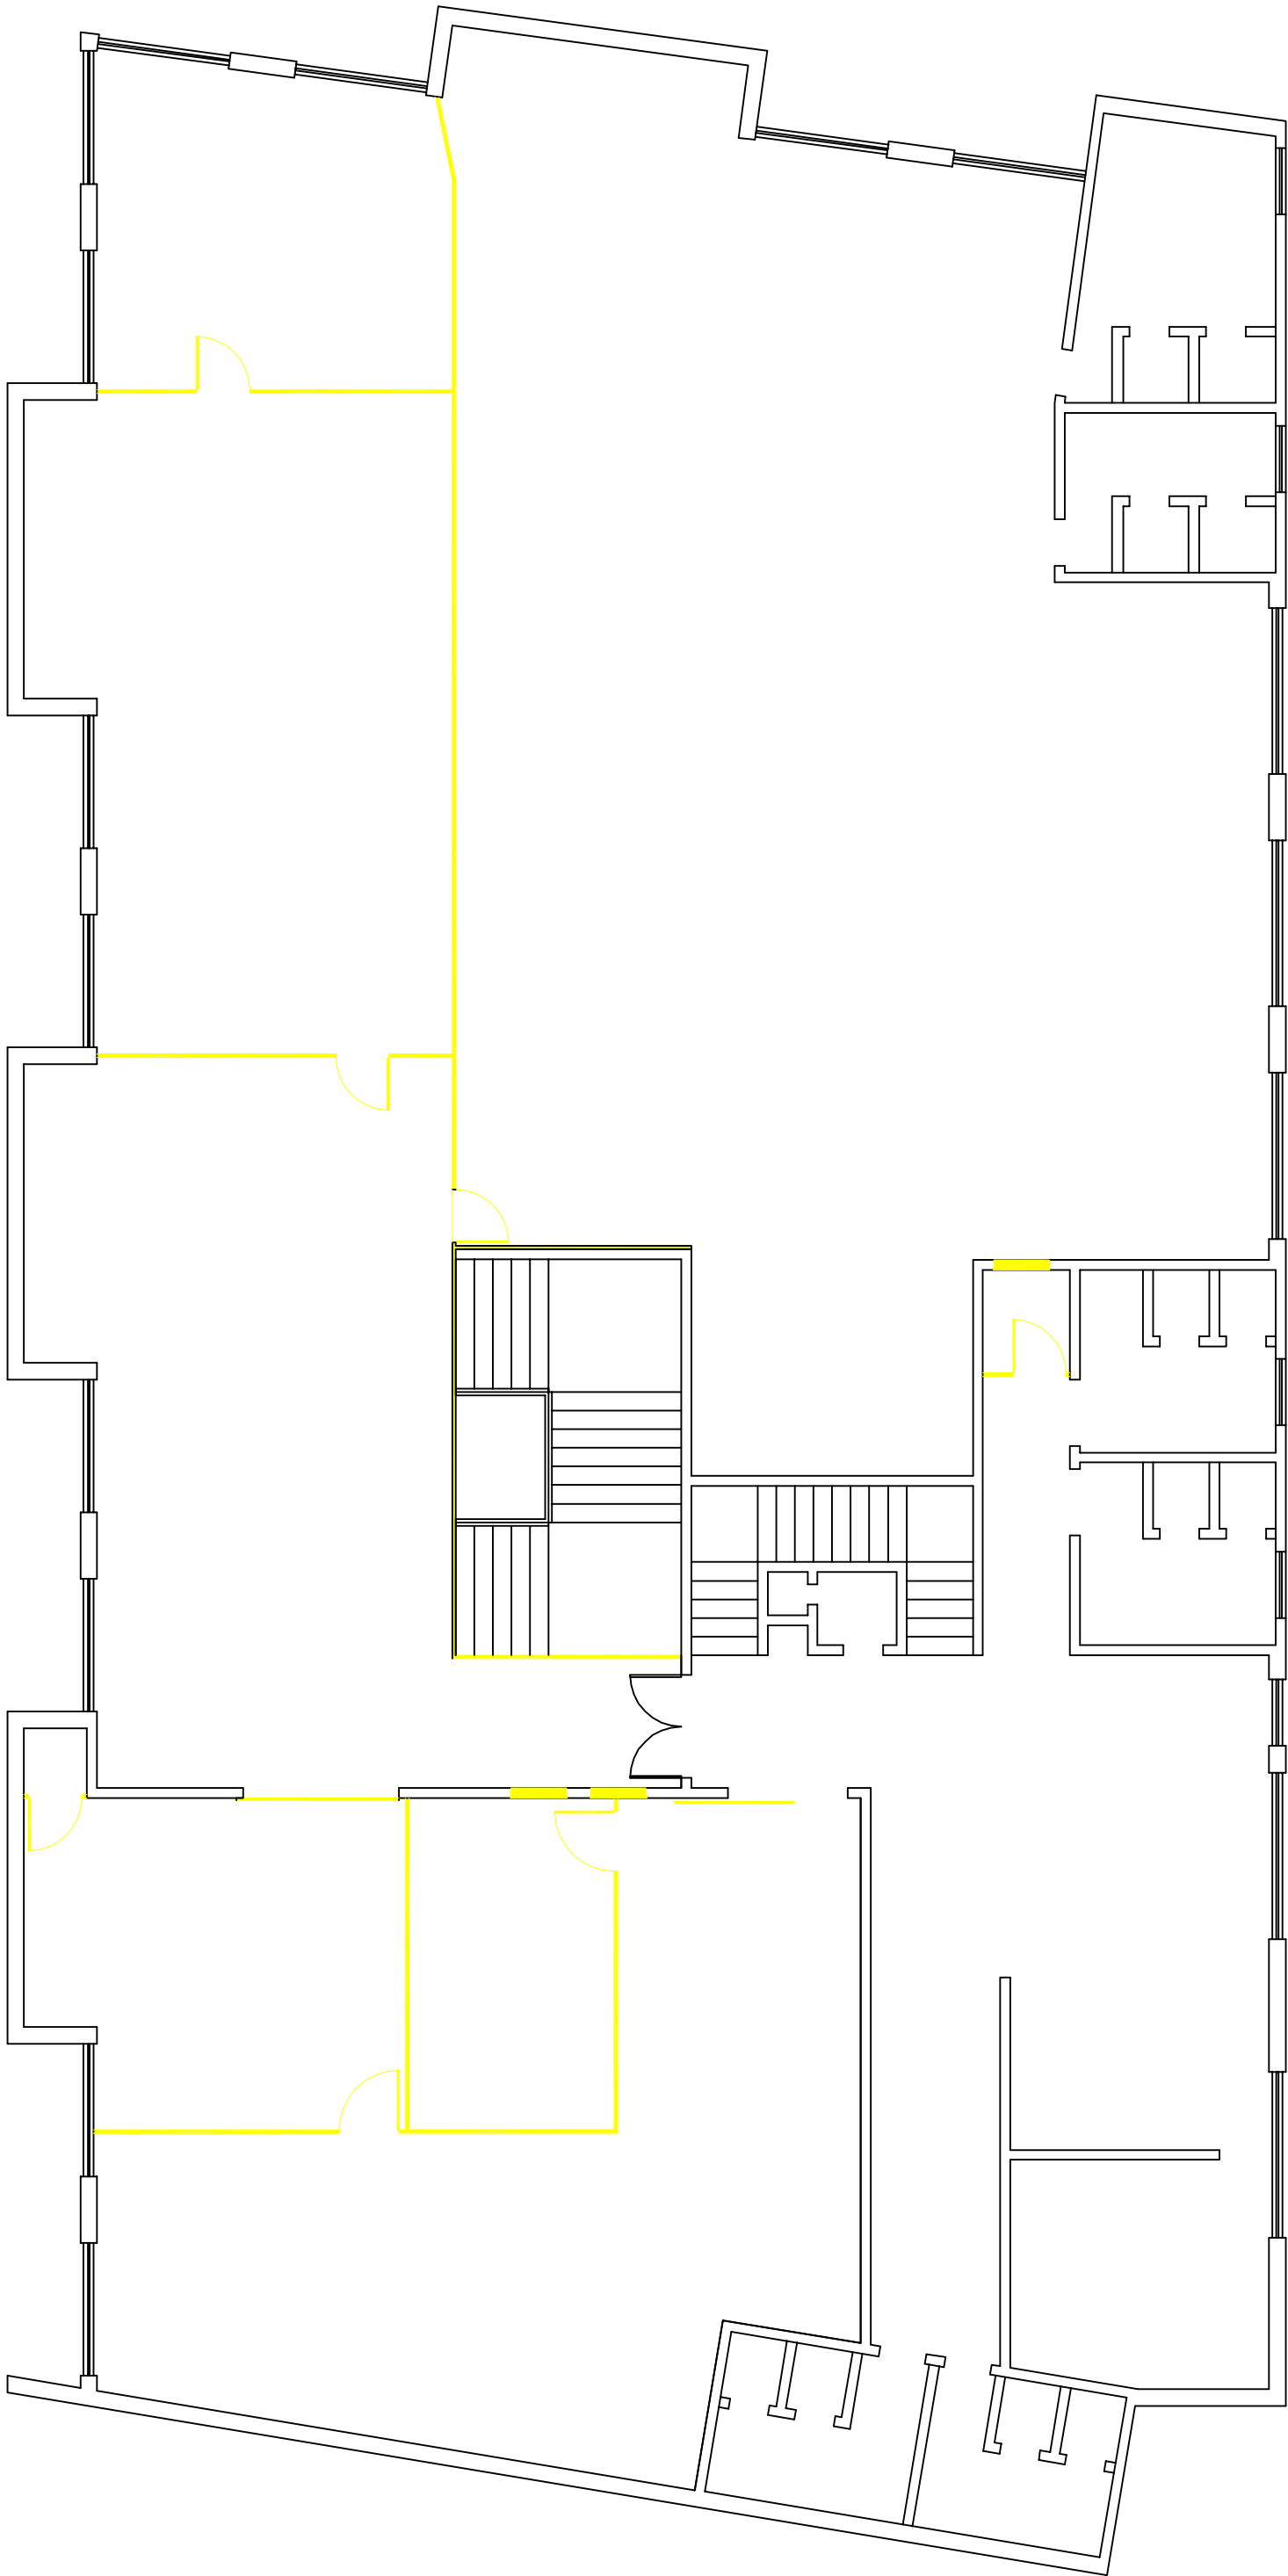

DEMOLIR – 2º PAVIMENTO
ESCALA 1:100

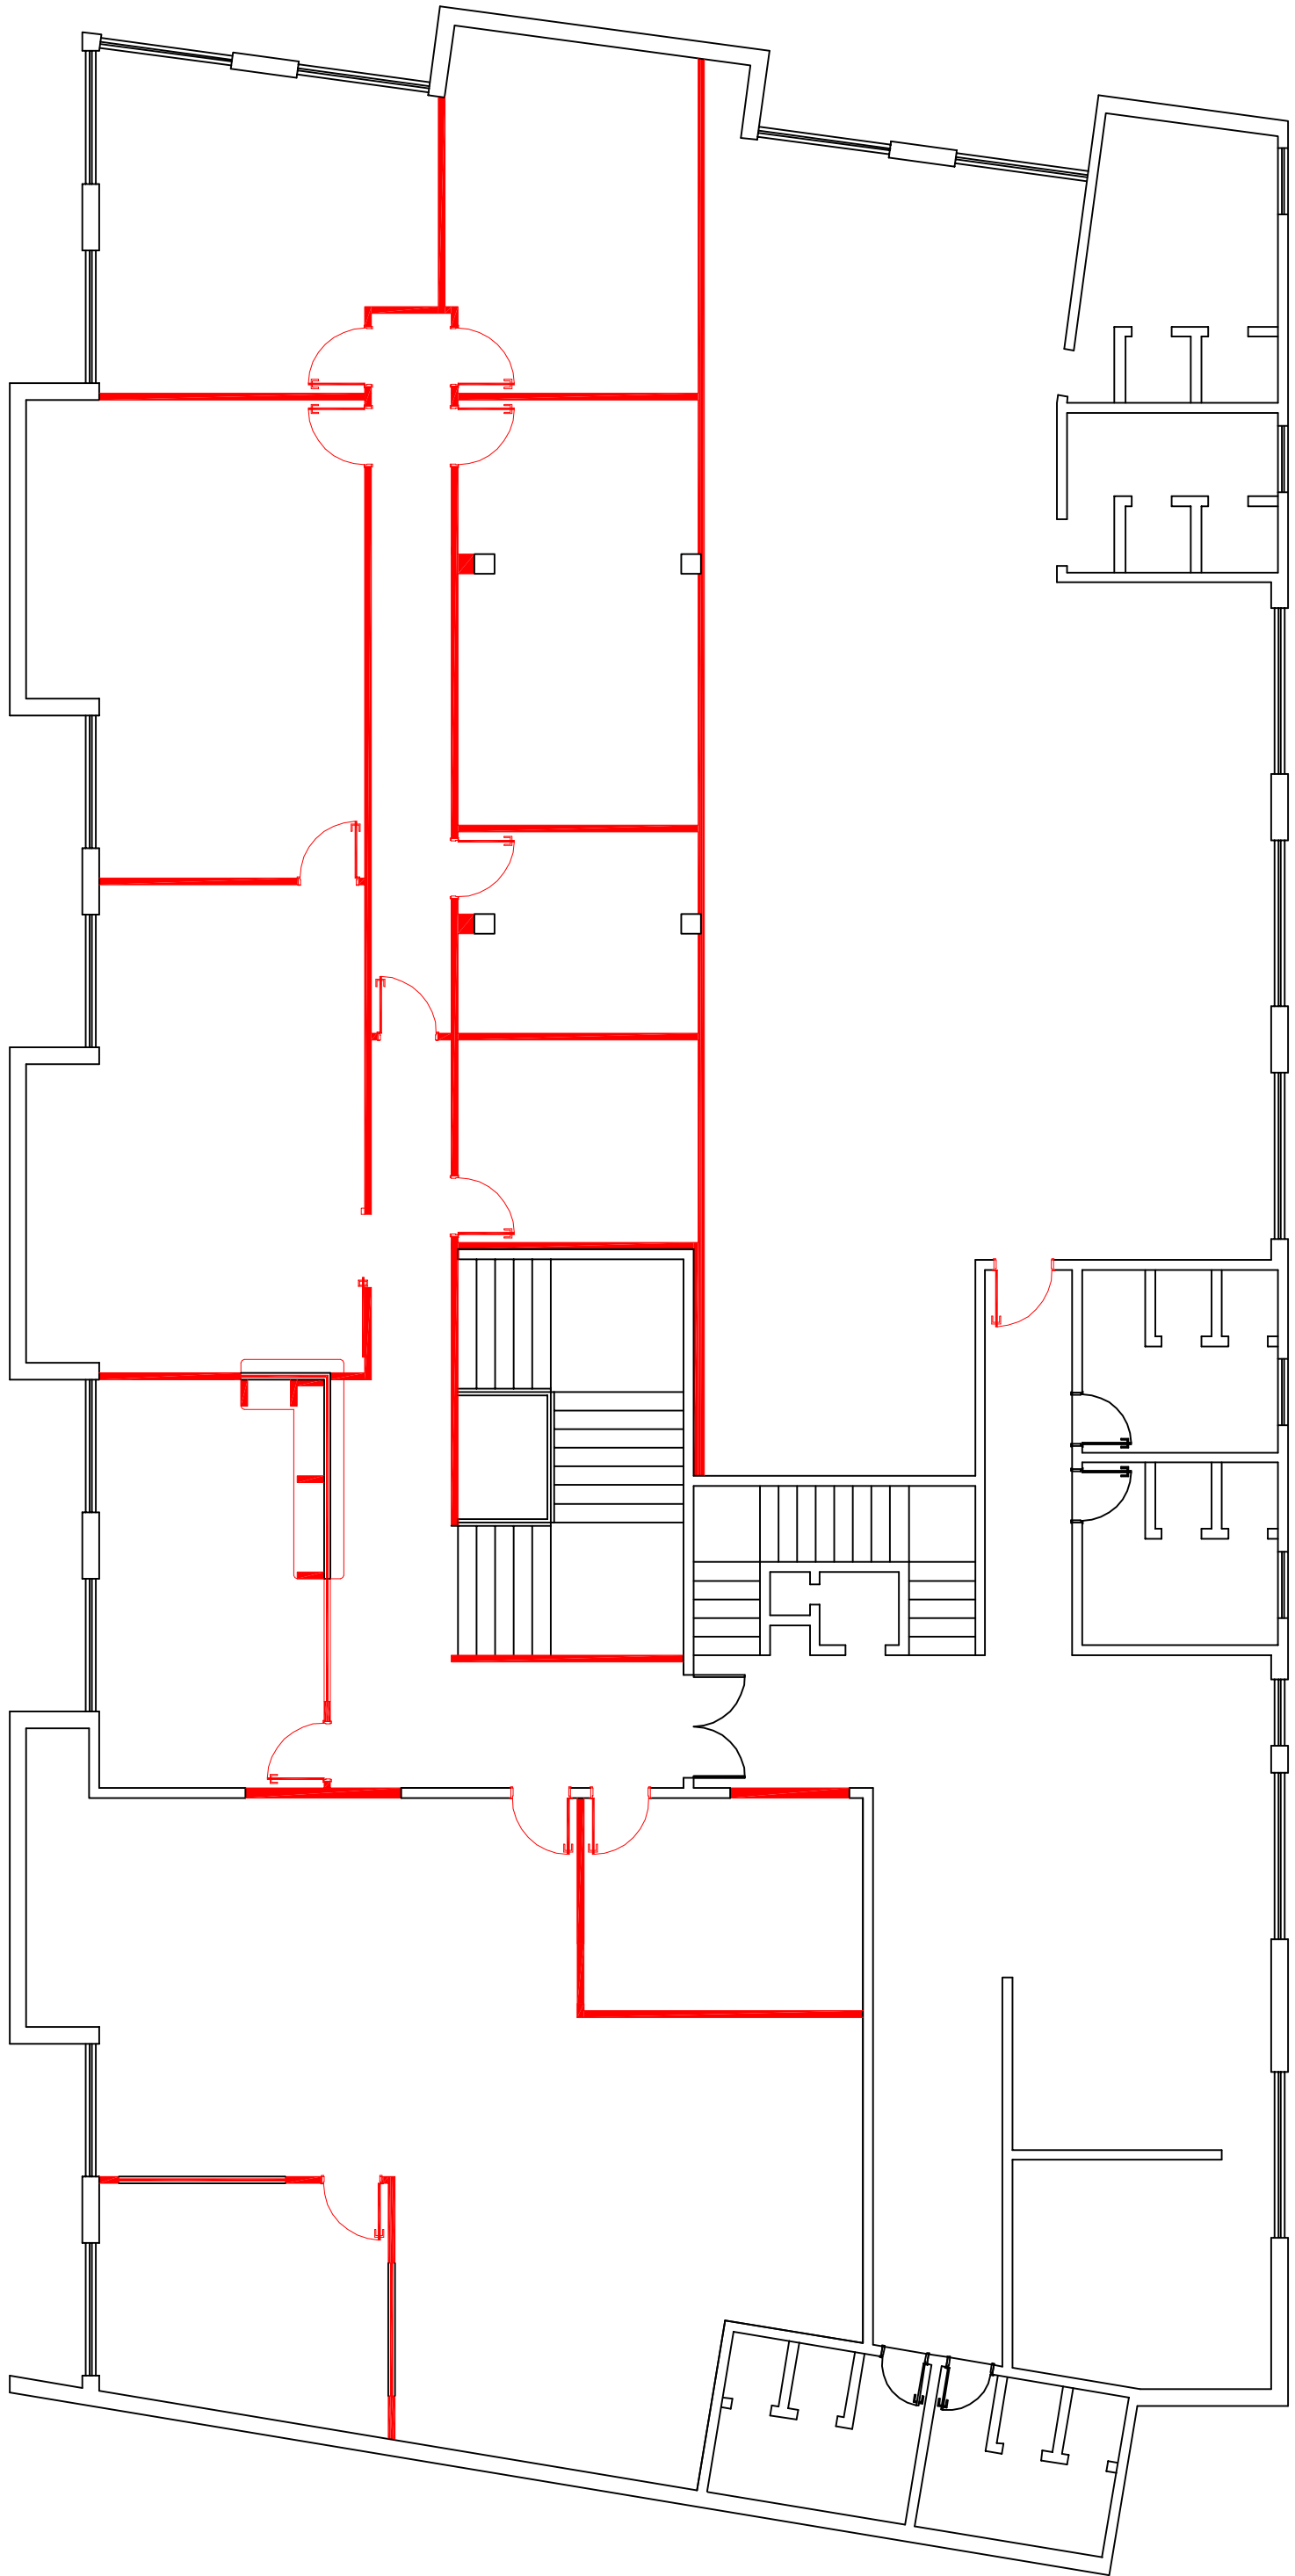

CONSTRUIR – 2º PAVIMENTO
ESCALA 1:100



PODER JUDICIÁRIO
Justiça Federal - Seção Judiciária de Sãoipe

Folia nº

Processo nº

Rubrica

End: Fórum de Lagarto - 8ª Vara, Lagarto/SE

Responsável Técnico: Engº Civil Dayse Silva dos Santos - CREA nº 27062766-8

PRANCHA:

01/03

REFORMA

DEMOLIR/CONSTRUIR

Fase do projeto: Final

Desenho: Dayse Silva

Escala: 1:100

Data: 01/04/2019

REF