

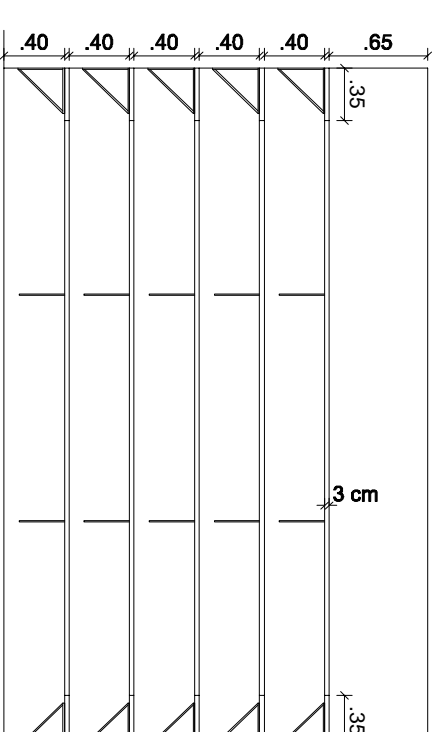
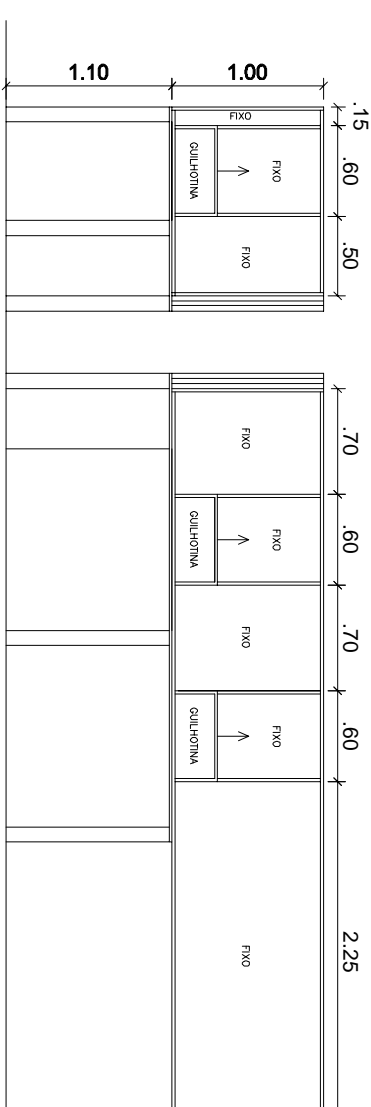


DETALHE
S/ ESCAL

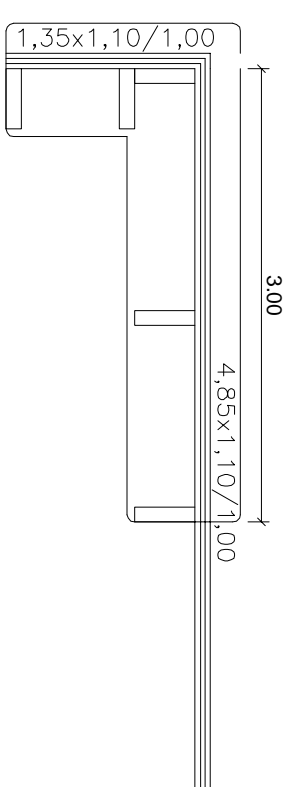


DETALHE 2
S/ ESCALA

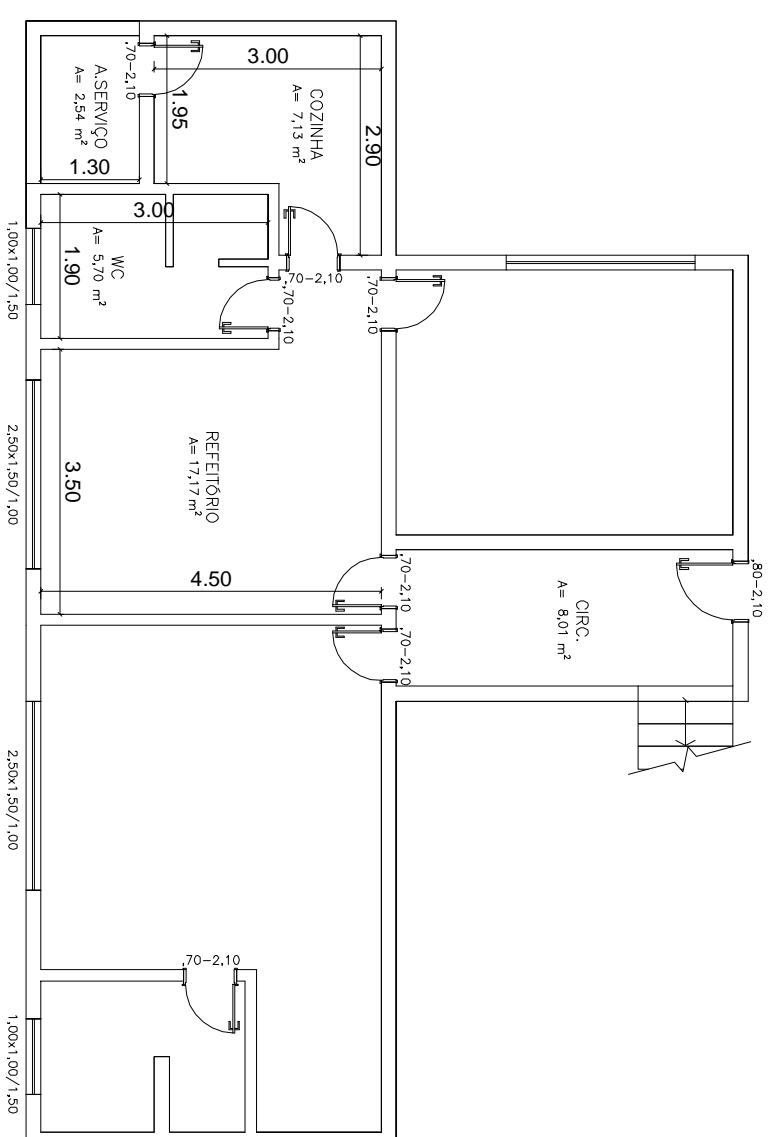

PLANTA-BAIXA – 3ª PAVIMENTO
ESCALA 1:100

DETALHE 3
S/ ESCALA

<div></div>		<div>Folha nº</div>	
<div><div>PODER JUDICIÁRIO</div><div>Justiça Federal - Seção Judiciária de Sergipe</div></div>		<div>Processo nº</div>	
		<div>Rubrica</div>	
<div>End: Fórum de Lagarto - 8ª Vara. Lagarto/SE</div>			
<div>Responsável Técnico: Engº Civil Dayse Silva dos Santos - CREA nº 270682768-8</div>			
<div>PRANCHA:</div>		<div>CATEGORIA:</div>	
<div>02/03</div>		<div>REFORMA</div>	
<div>PLANTA-BAIXA E DETALHES</div>		<div>REF</div>	
<div>Fase do projeto: Final</div>		<div>Desenho: Dayse Silva</div>	
		<div>Escala: 1:100</div>	<div>Data: 01/04/2019</div>