


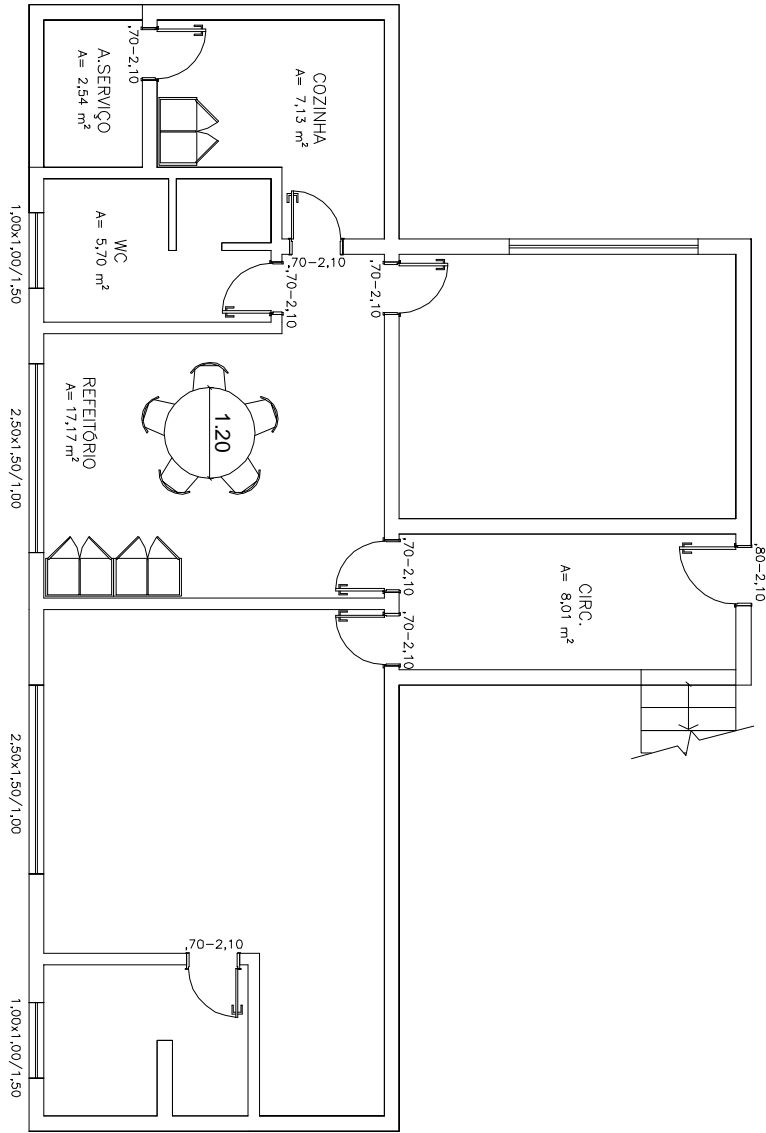


PLANTA-Baixa – 2º Pavimento  
Escala 1:100



PLANTA-Baixa – 3º Pavimento  
Escala 1:100

		<div>Folha nº</div> <div>Processo nº</div> <div>Rubrica</div>	
End: Fórum de Lagarto - 8ª Vara. Lagarto/SE			
Responsável Técnico: Engº Civil Dayse Silva dos Santos - CREA nº 270682/68-8		PRANCHA: REFORMA	
03/03		LAYOUT	
Fase do projeto: Final		Desenho: Dayse Silva	
		Escala: 1:100	
		Data: 01/04/2019	
		LAY	