





SEDE DA JUSTIÇA FEDERAL  
1º PAVIMENTO  
ÁREA DE ALCANCE  
DAS CÂMERAS

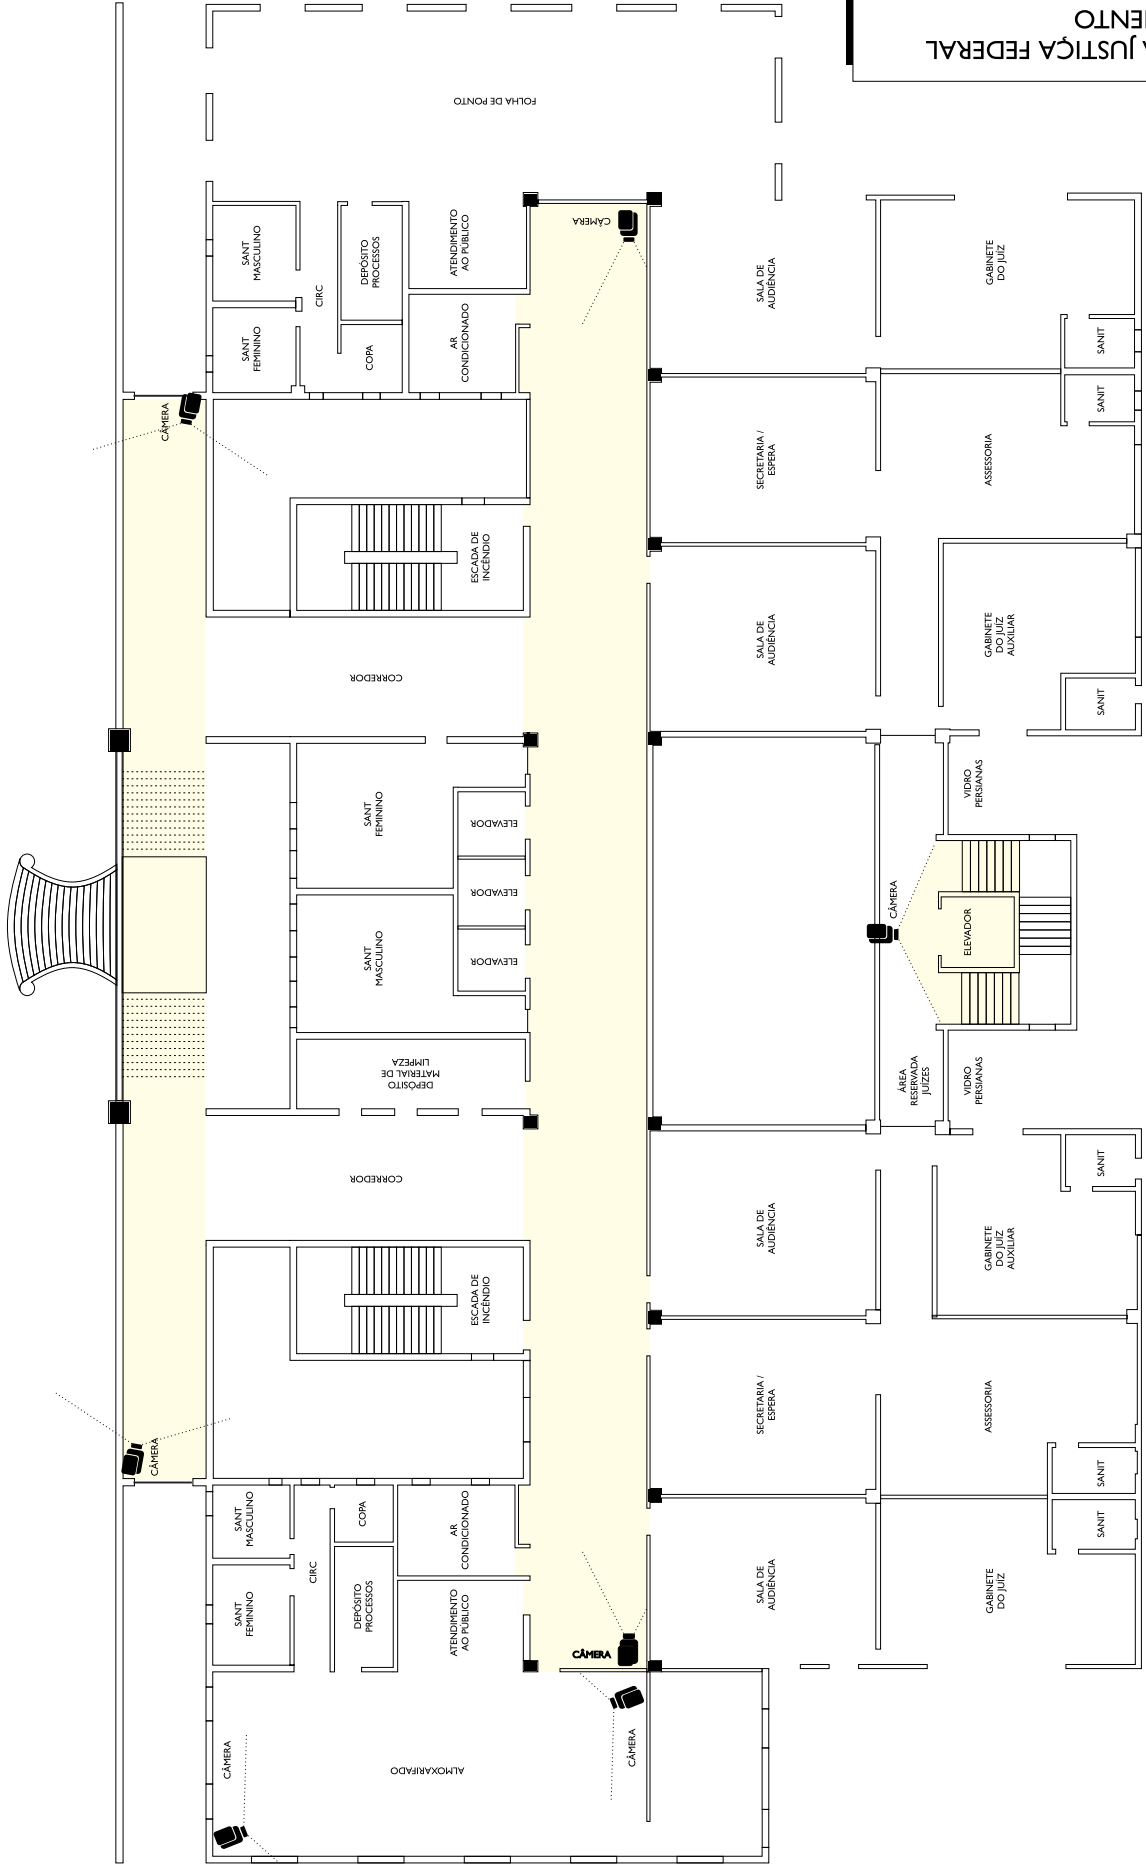

SEDE DA JUSTIÇA FEDERAL  
2º PAVIMENTO  
ÁREA DE ALCANCE  
DAS CÂMERAS

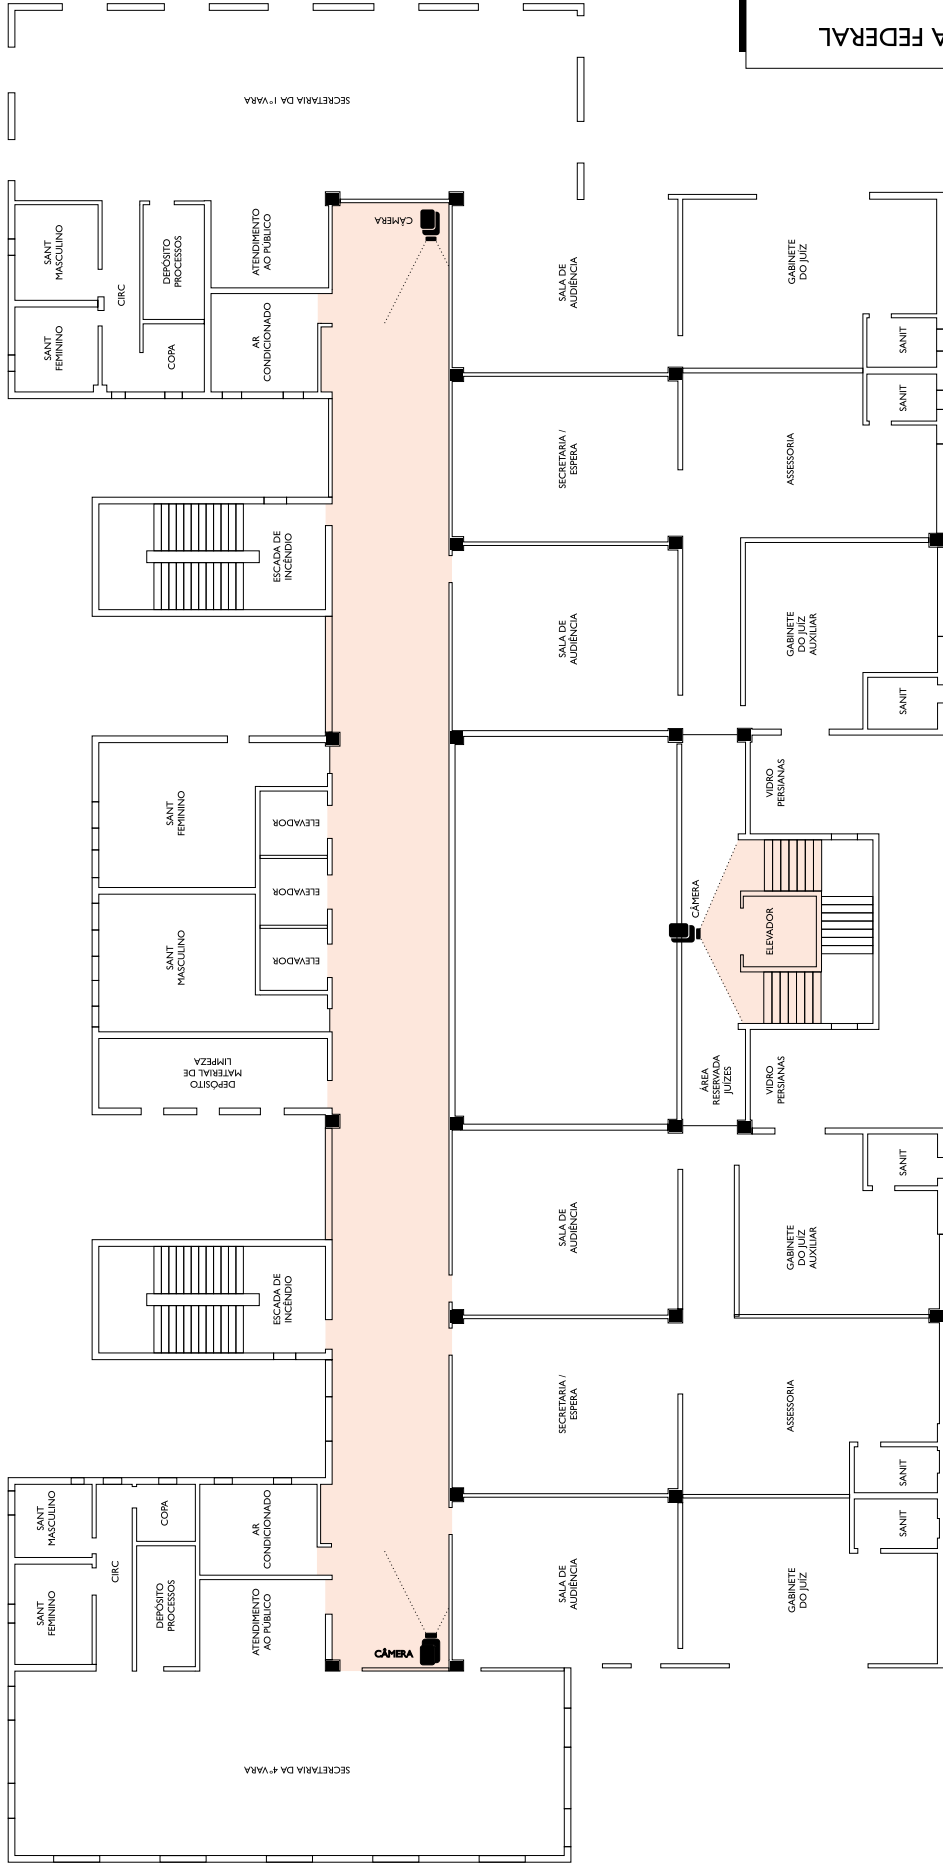

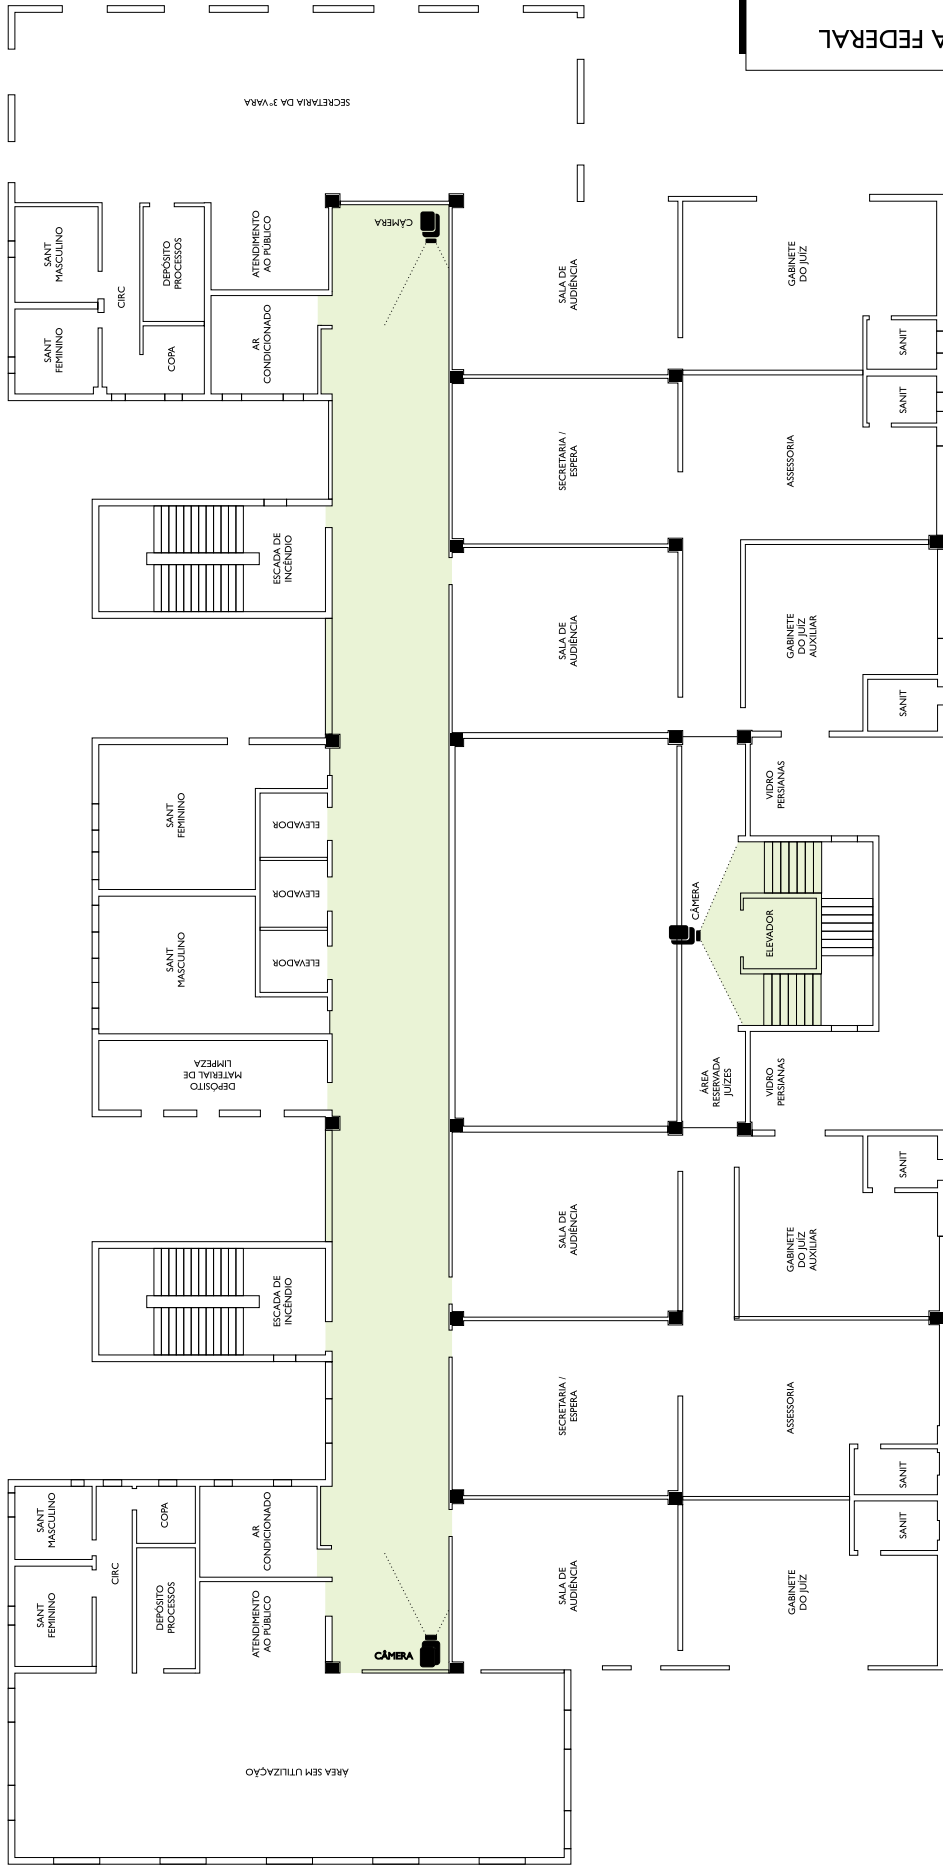

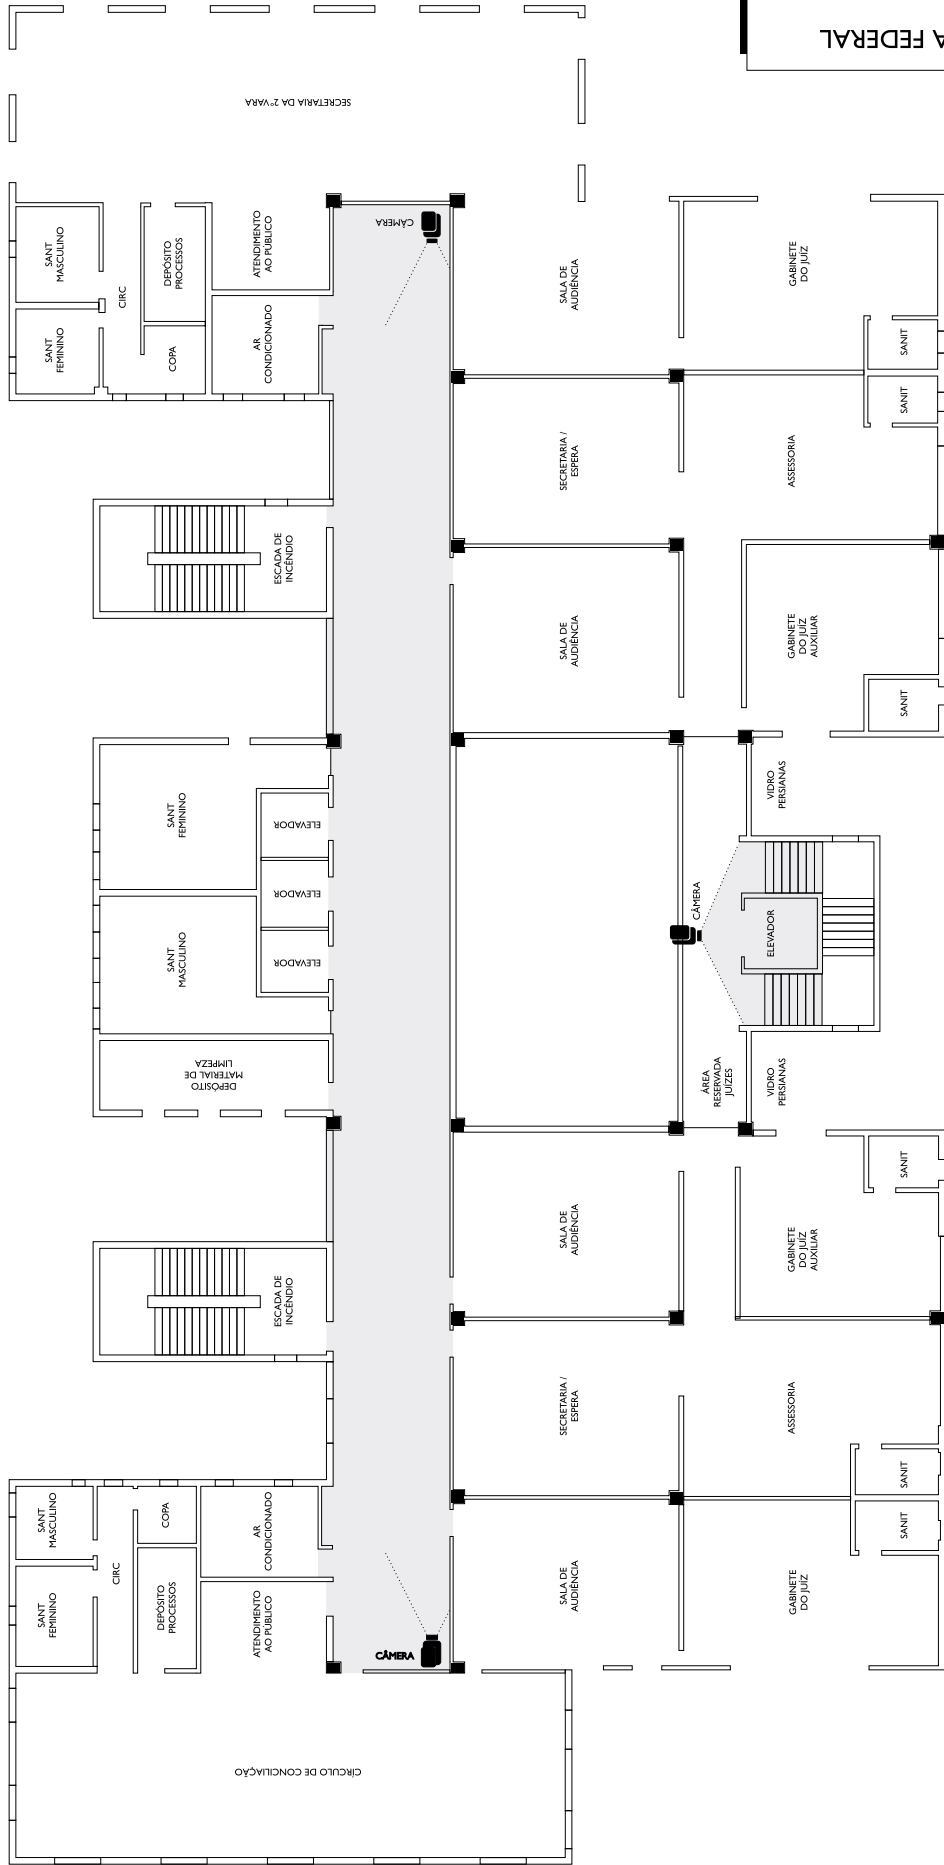

SEDE DA JUSTIÇA FEDERAL  
5º PAVIMENTO  
ÁREA DE ALCANCE  
DAS CÂMERAS

