


- LEGENDA:
- CONSTRUIR
 - DEMOLIR

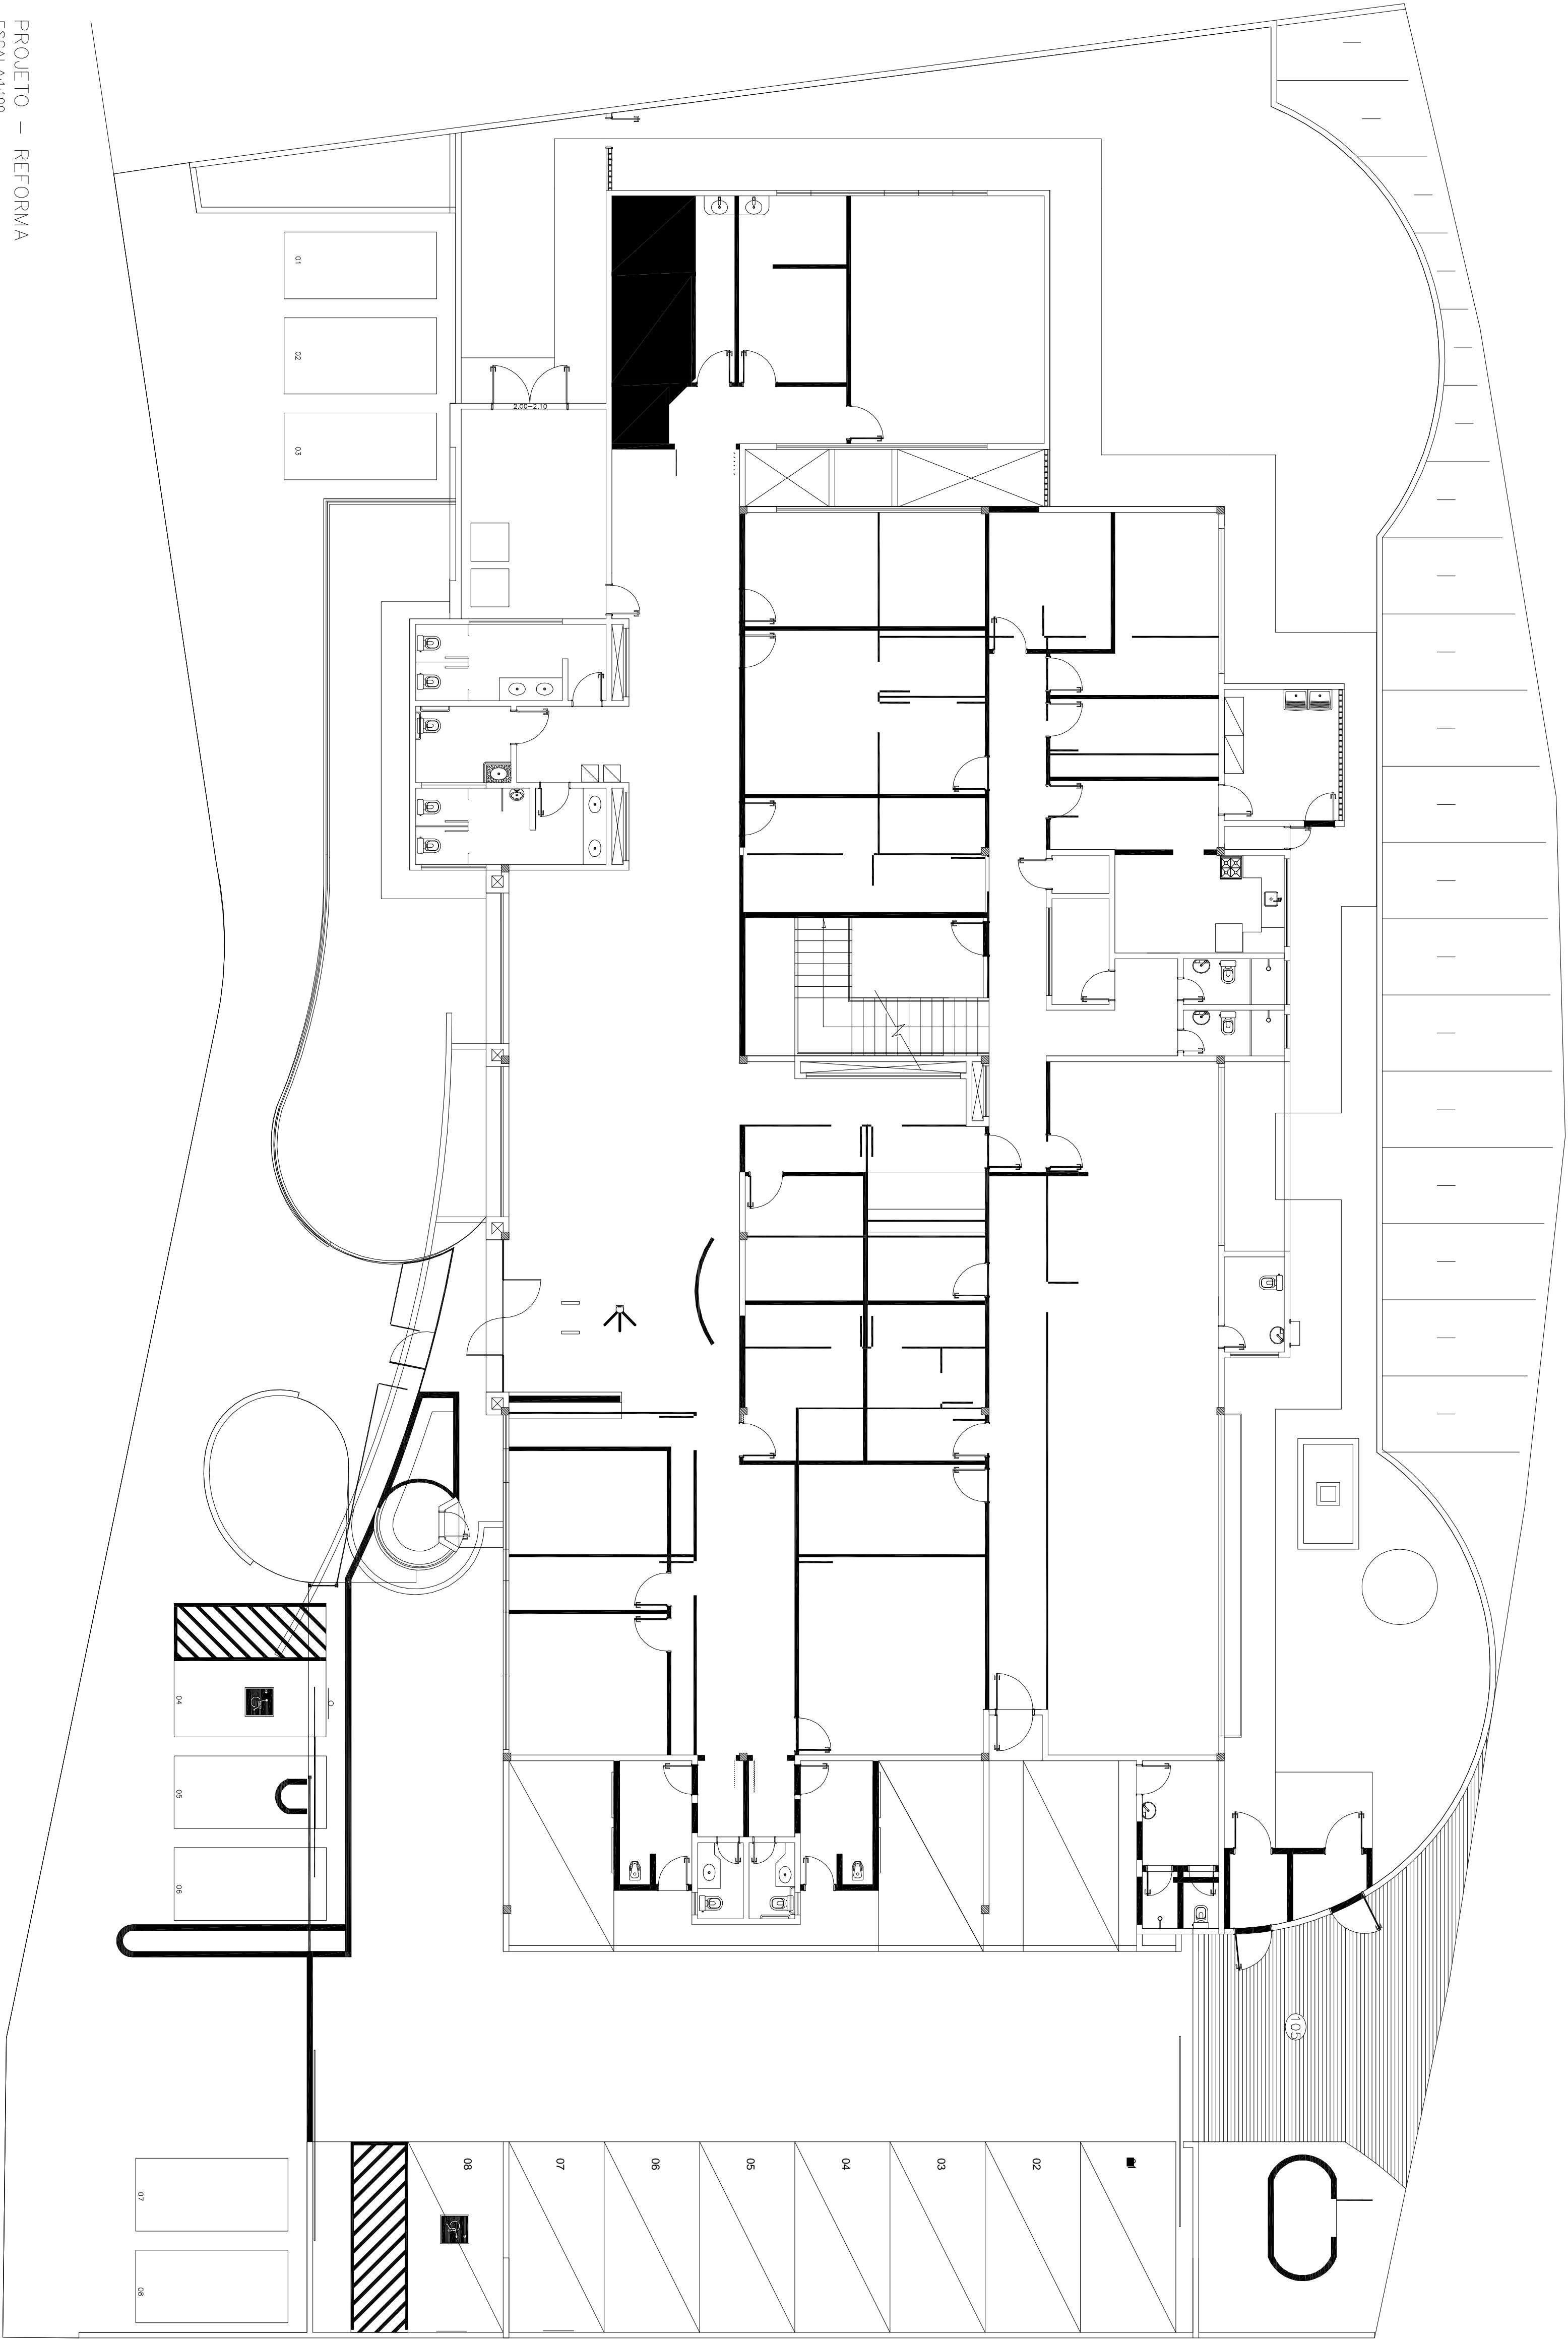

PROJETO – REFORMA
ESCALA:1:100



PODER JUDICIÁRIO
Justiça Federal - Seção Judiciária de Sãoipe

Folha nº
Processo nº
Rubrica

End: Fórum Ministro José de Castro Meira - 7ª Vara, Estância/SE

Responsável Técnico: Engº Civil Dayse Silva dos Santos - CREA nº 270662766-8

PRONCHA:

01/06

REFORMA

CONSTRUIR/DEMOLIR

Fase do projeto: Final

Desenho: Dayse Silva

Escala: 1:100

Data: 07/03/2019

PBA